


ANEXO: ESPECIFICACIONES TECNICAS DEL NOMENCLADOR



ANEXO

DETALLES

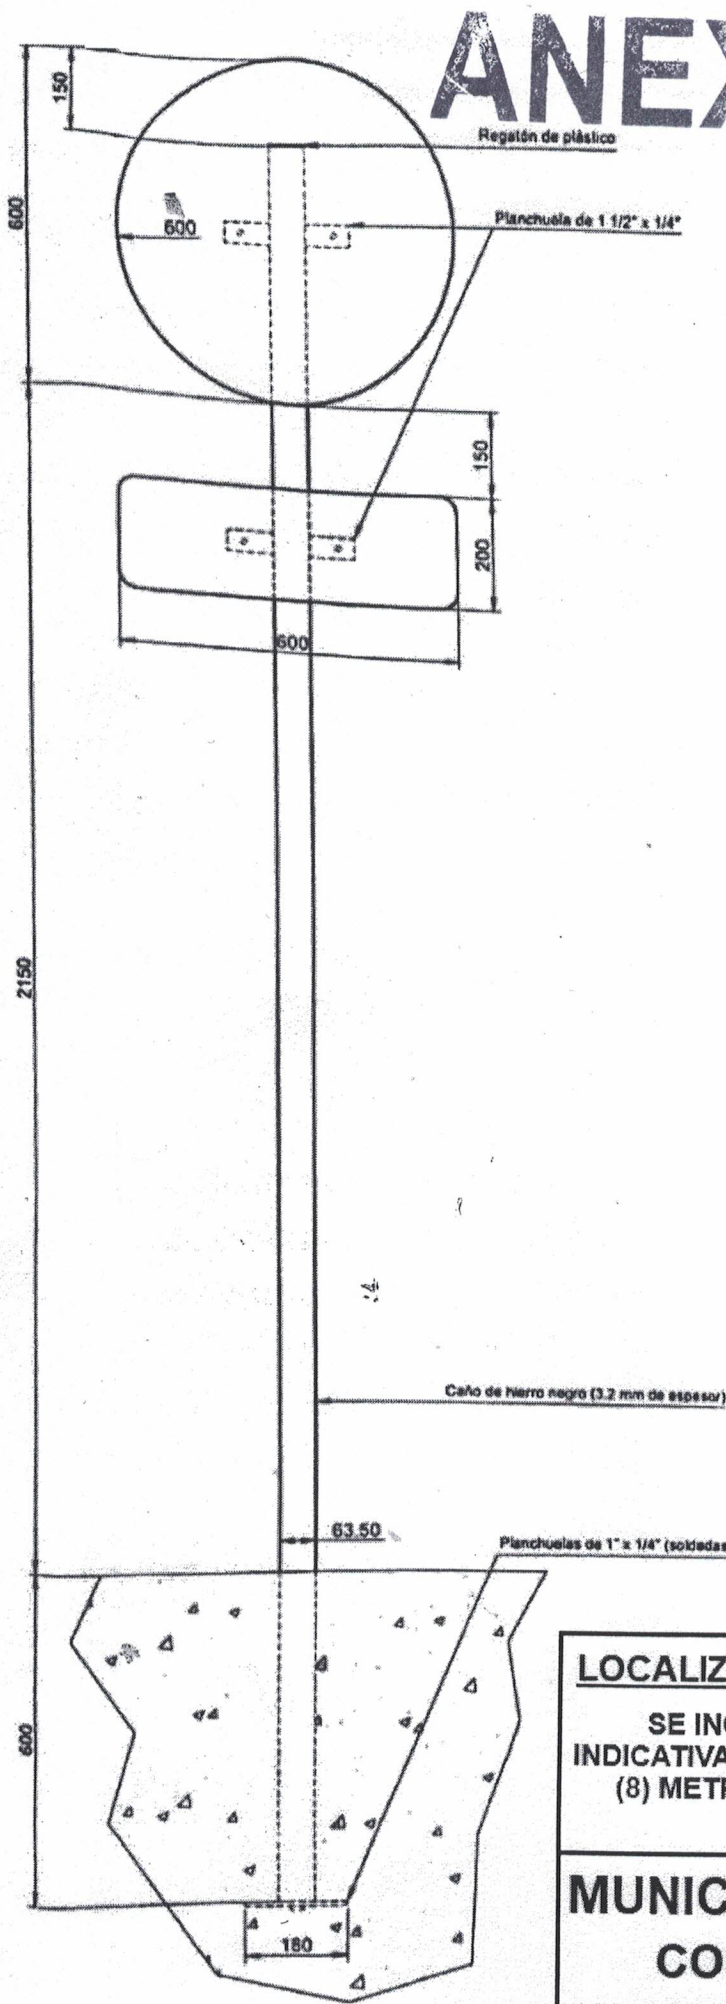

[Signature]
Dra. MELINA SANTÍN
Secretaría Legislativa
Concejo Deliberante
Municipalidad de La Plata

LOCALIZACION:
SE INCORPORARAN DOS (2) PANTALLAS INDICATIVAS DEMARCANDO UN ESPACIO DE OCHO (8) METROS EN AVENIDA 19 N°63, ENTRE LAS CALLES 33 Y 34

MUNICIPALIDAD DE LA PLATA
CONCEJO DELIBERANTE