


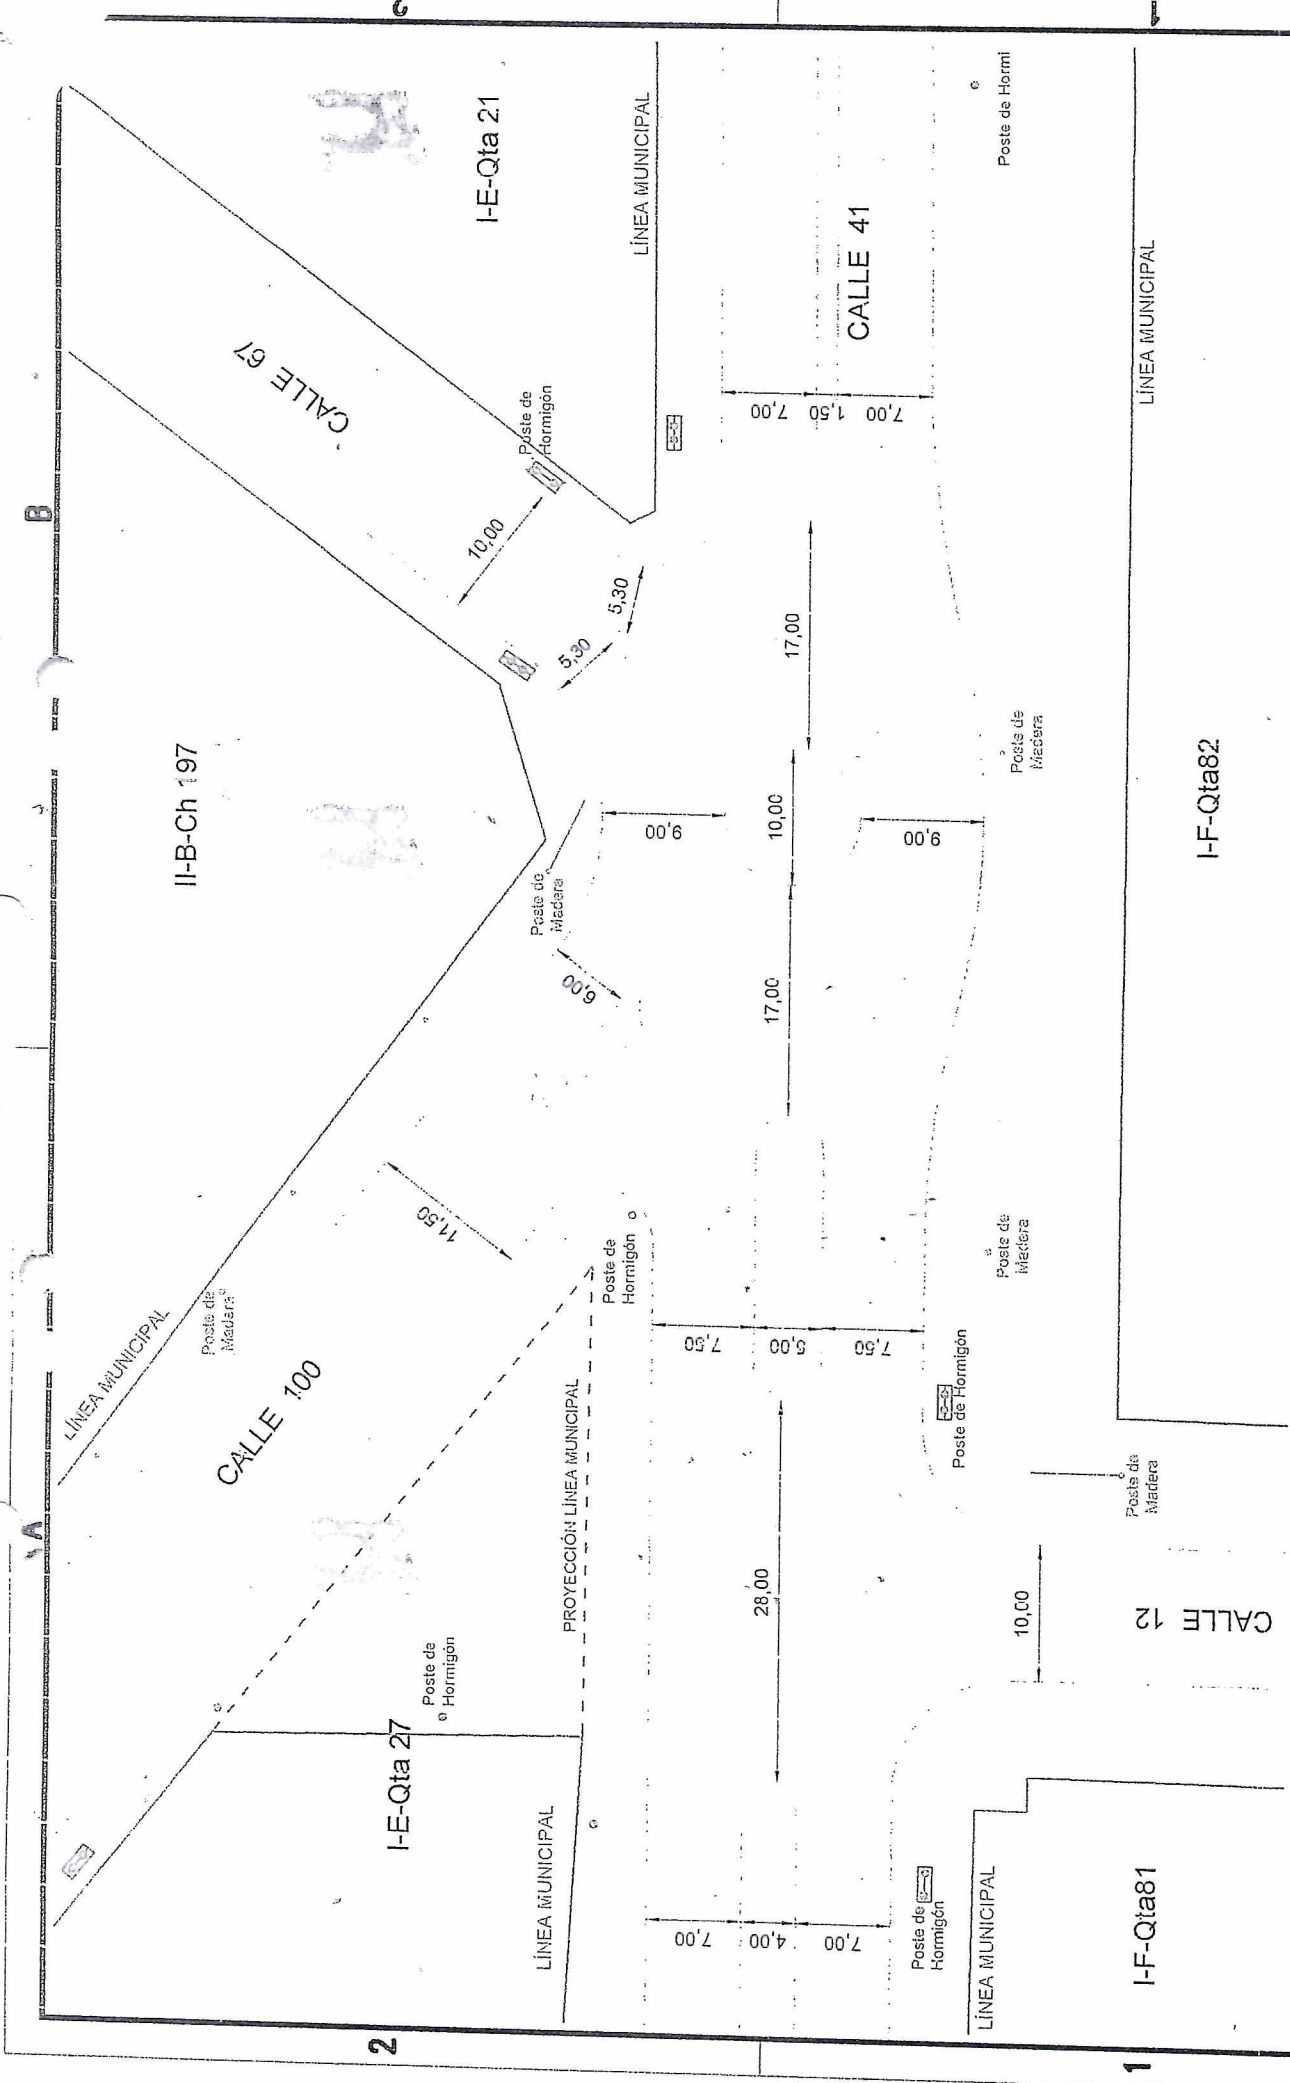

**MUNICIPALIDAD
25 DE MAYO**

PARTIDO DE 25 DE MAYO - PROVINCIA DE BUENOS AIRES

**PROYECTO ROTONDA CALLE 12 Y 41
DE LA CIUDAD DE 25 DE MAYO**

Plano N°: **01** Fecha: **Junio 2024**

Título: **PLANO DE PLANTAZA**

Relevamiento realizado con GNSS

