


ANEXO II

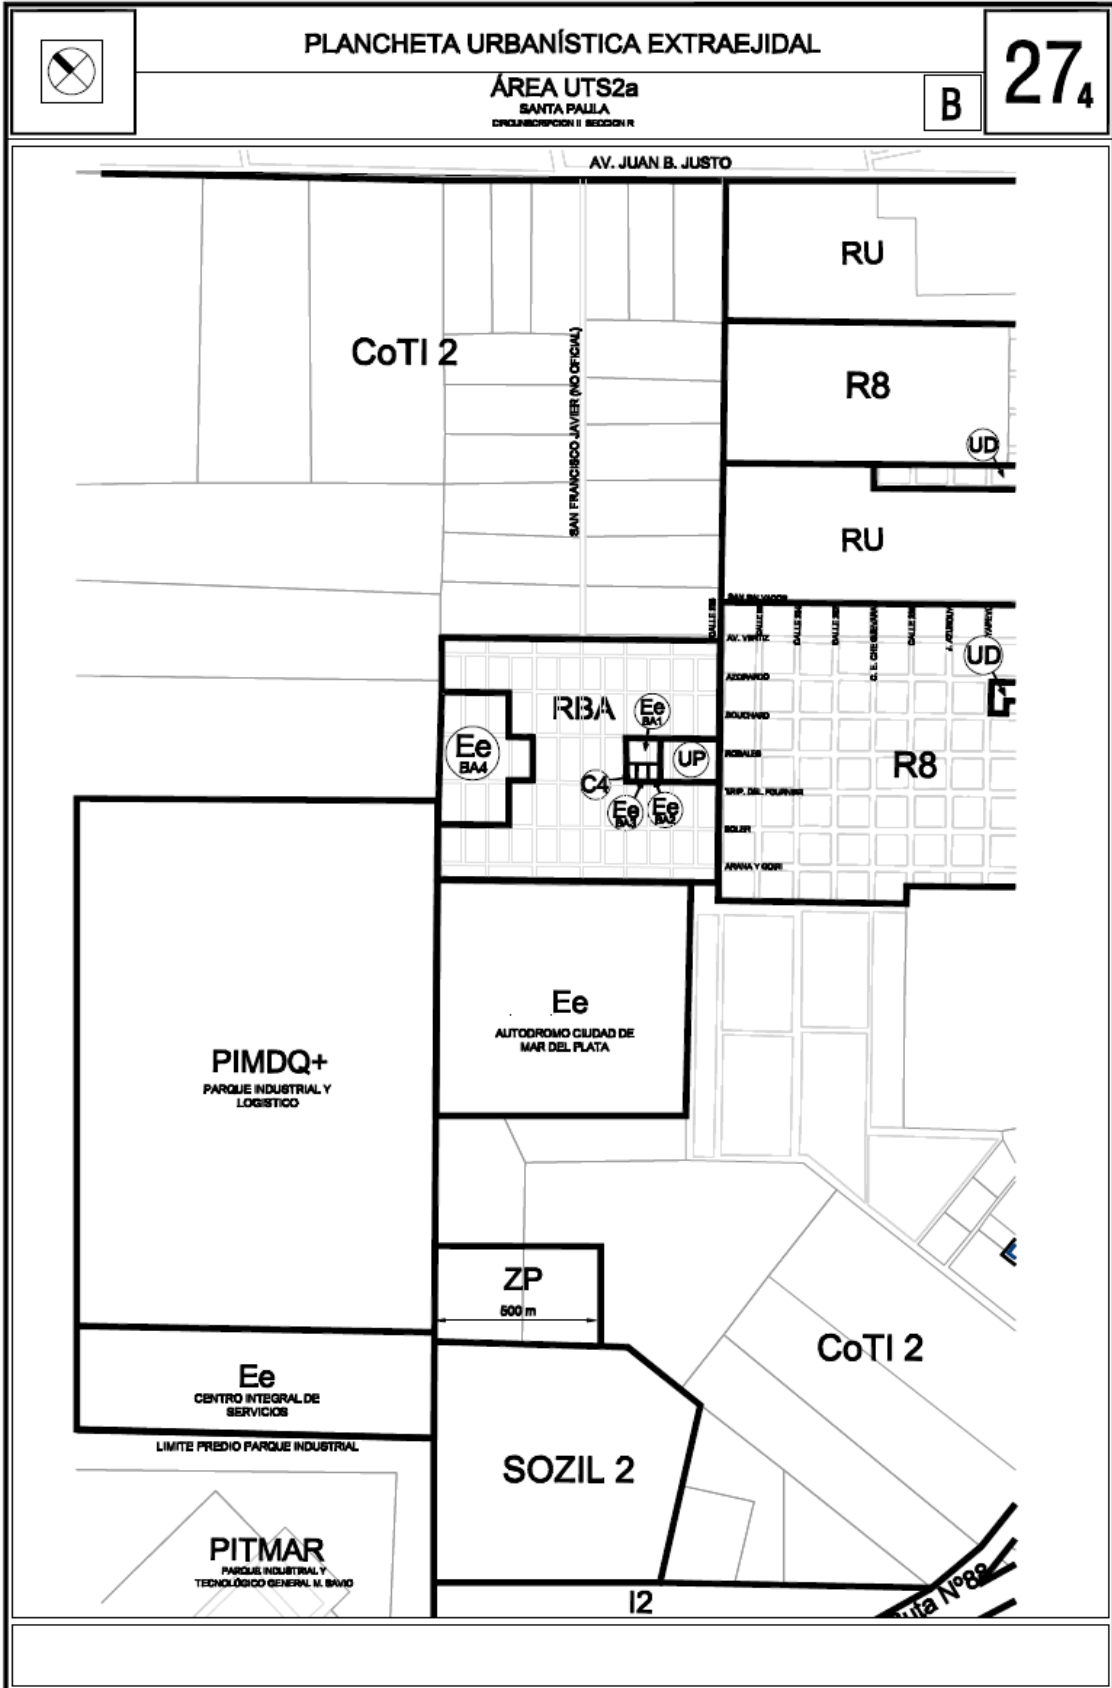

REFERENCIAS PLANCHETA B 27

R.U.B.A. (Zona de Reconstrucción Urbana Barrio Autódromo) Ordenanza 11.067.

R.B.A. - (Distrito Residencial Barrio Autódromo).

E.e.B.A.1 - (Distrito de Equipamiento específico Barrio Autódromo uno)
Usos de educación, salud y seguridad.

E.e.B.A.2 - (Distrito de Equipamiento específico Barrio Autódromo dos)
Usos de culto.

E.e.B.A.3 - (Distrito de Equipamiento específico Barrio Autódromo tres)
Sede de la Asociación Vecinal de Fomento.

E.e.B.A.4 - (Distrito de Equipamiento específico Barrio Autódromo cuatro)
Parque forestal de uso Deportivo y Recreativo.

E.e. (Equipamiento específico)

E.e. - Autódromo, autocine, quinchos, autocamping, stand de exposiciones, juegos infantiles, shows musicales, espectáculos campestres, kartódromo, pista moto-cross, pista auto-cross y escenario para otras categorías de disciplinas deportivas motorizadas diversas - Ordenanza 12.534.

ZOSIL 2. (Zona de Servicios Industriales y Logística Dos). Parcela 73x. Ordenanza 26.467.