


ANEXO: ESPECIFICACIONES TECNICAS DEL NOMENCLADOR

DETALLES

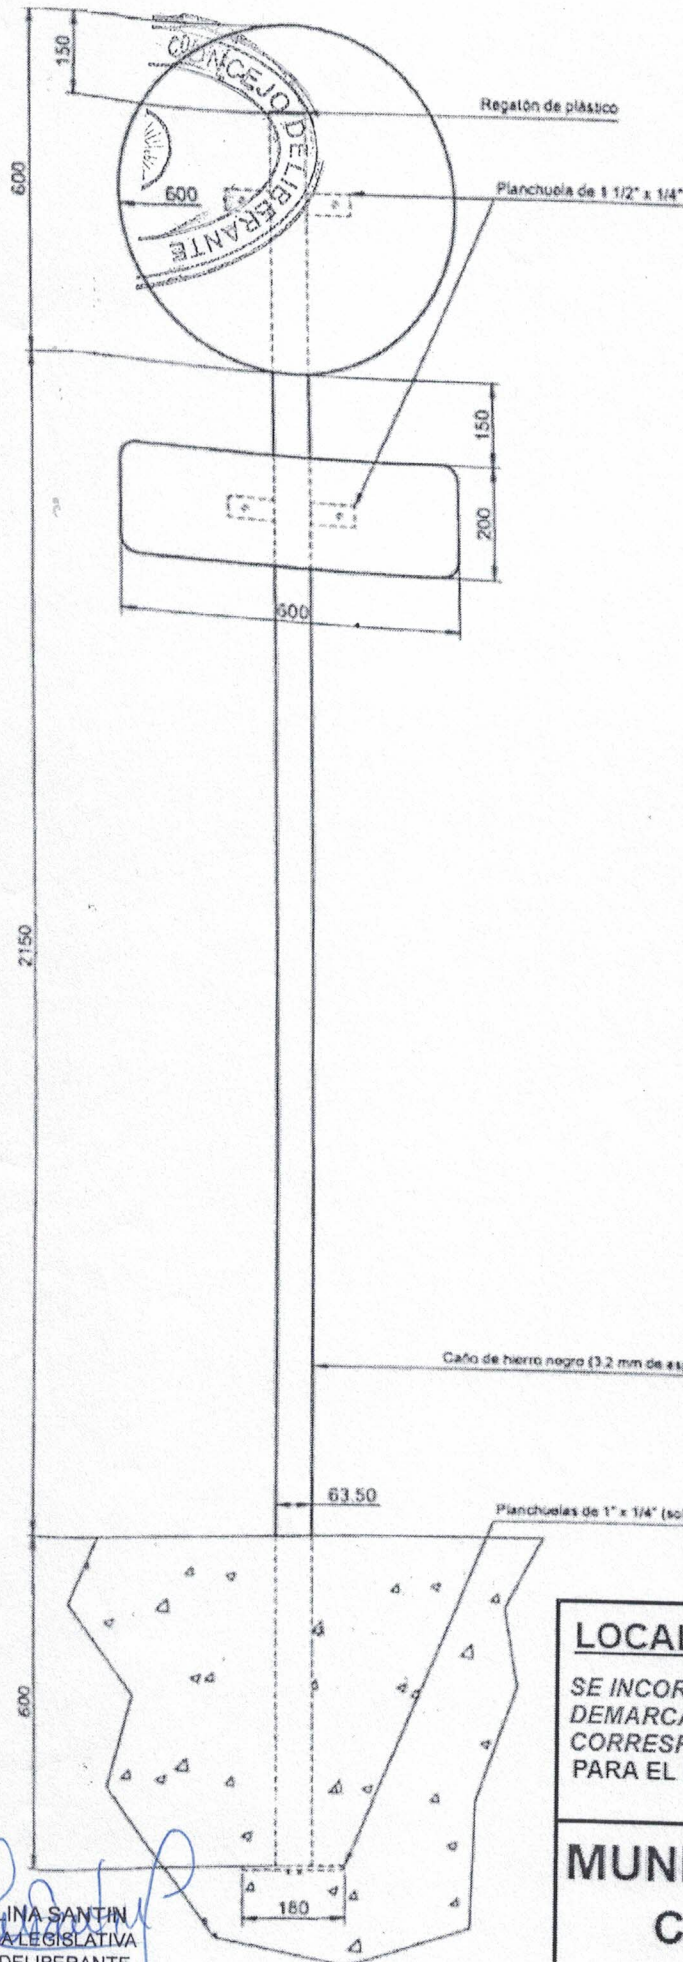

Melina Santin
Dra. MELINA SANTIN
Secretaria Legislativa
Concejo Deliberante
Municipalidad de La Plata

LOCALIZACION:

SE INCORPORARAN DOS (2) SEÑALES INDICATIVAS
DEMARCANDO UN ESPACIO DE SEIS (6) METROS EN
CORRESPONDENCIA CON EL ACCESO DEL INMUEBLE
PARA EL DOMINIO: AB 374 HQ

MUNICIPALIDAD DE LA PLATA
CONCEJO DELIBERANTE
COMISION DE TRANSPORTE Y TRANSITO

Melina Santin
DRA. MELINA SANTIN
SECRETARIA LEGISLATIVA
CONCEJO DELIBERANTE
MUNICIPALIDAD DE LA PLATA