
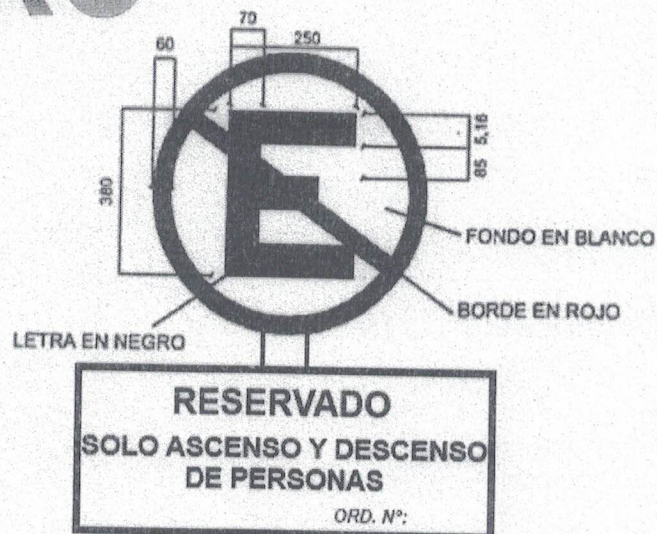


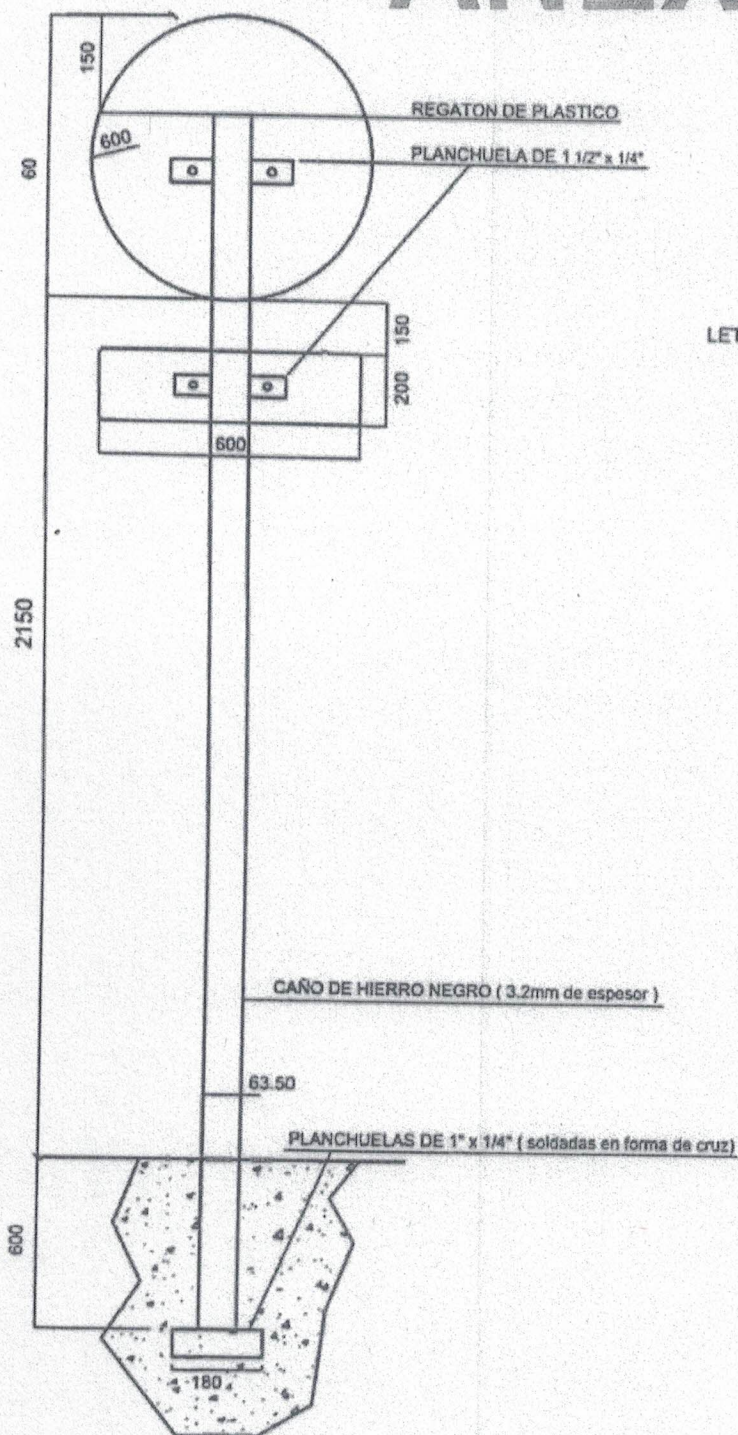

LOCALIZACION:

SE INCORPORARAN DOS (2) SEÑALES INDICATIVAS, DEMARCANDO UN ESPACIO DE OCHO (8) METROS EN CORRESPONDENCIA CON EL FRENTE DEL ESTABLECIMIENTO, UBICADO EN CALLE 9 N°1279 ENTRE DIAGONAL 73 Y CALLE 59

MUNICIPALIDAD DE LA PLATA
COMISION DE TRANSPORTE Y TRANSITO
CONCEJO DELIBERANTE

ESPECIFICACIONES TECNICAS DE NOMENCLADOR

Melina Cantin
DRA. MELINA CANTIN
SECRETARIA LEGISLATIVA
CONCEJO DELIBERANTE
MUNICIPALIDAD DE LA PLATA