


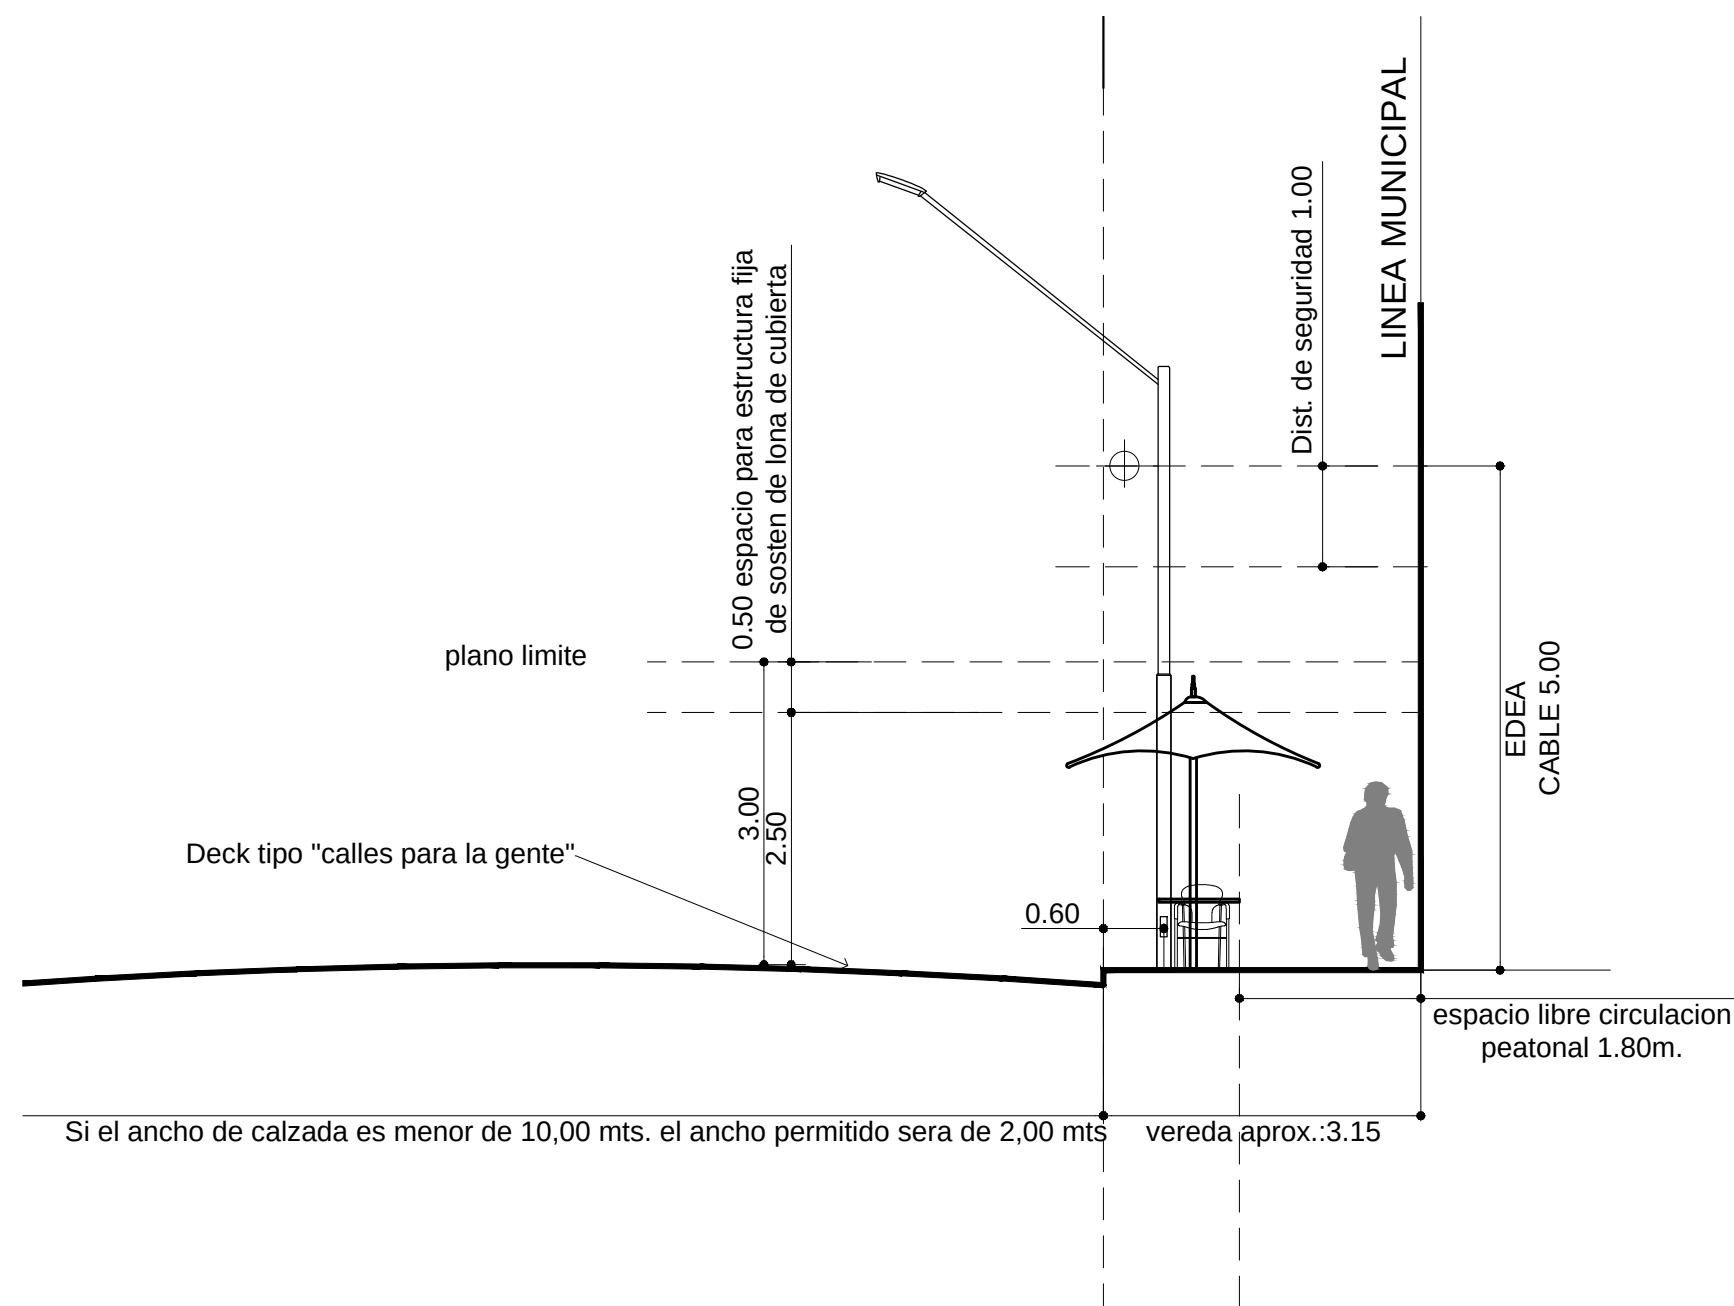
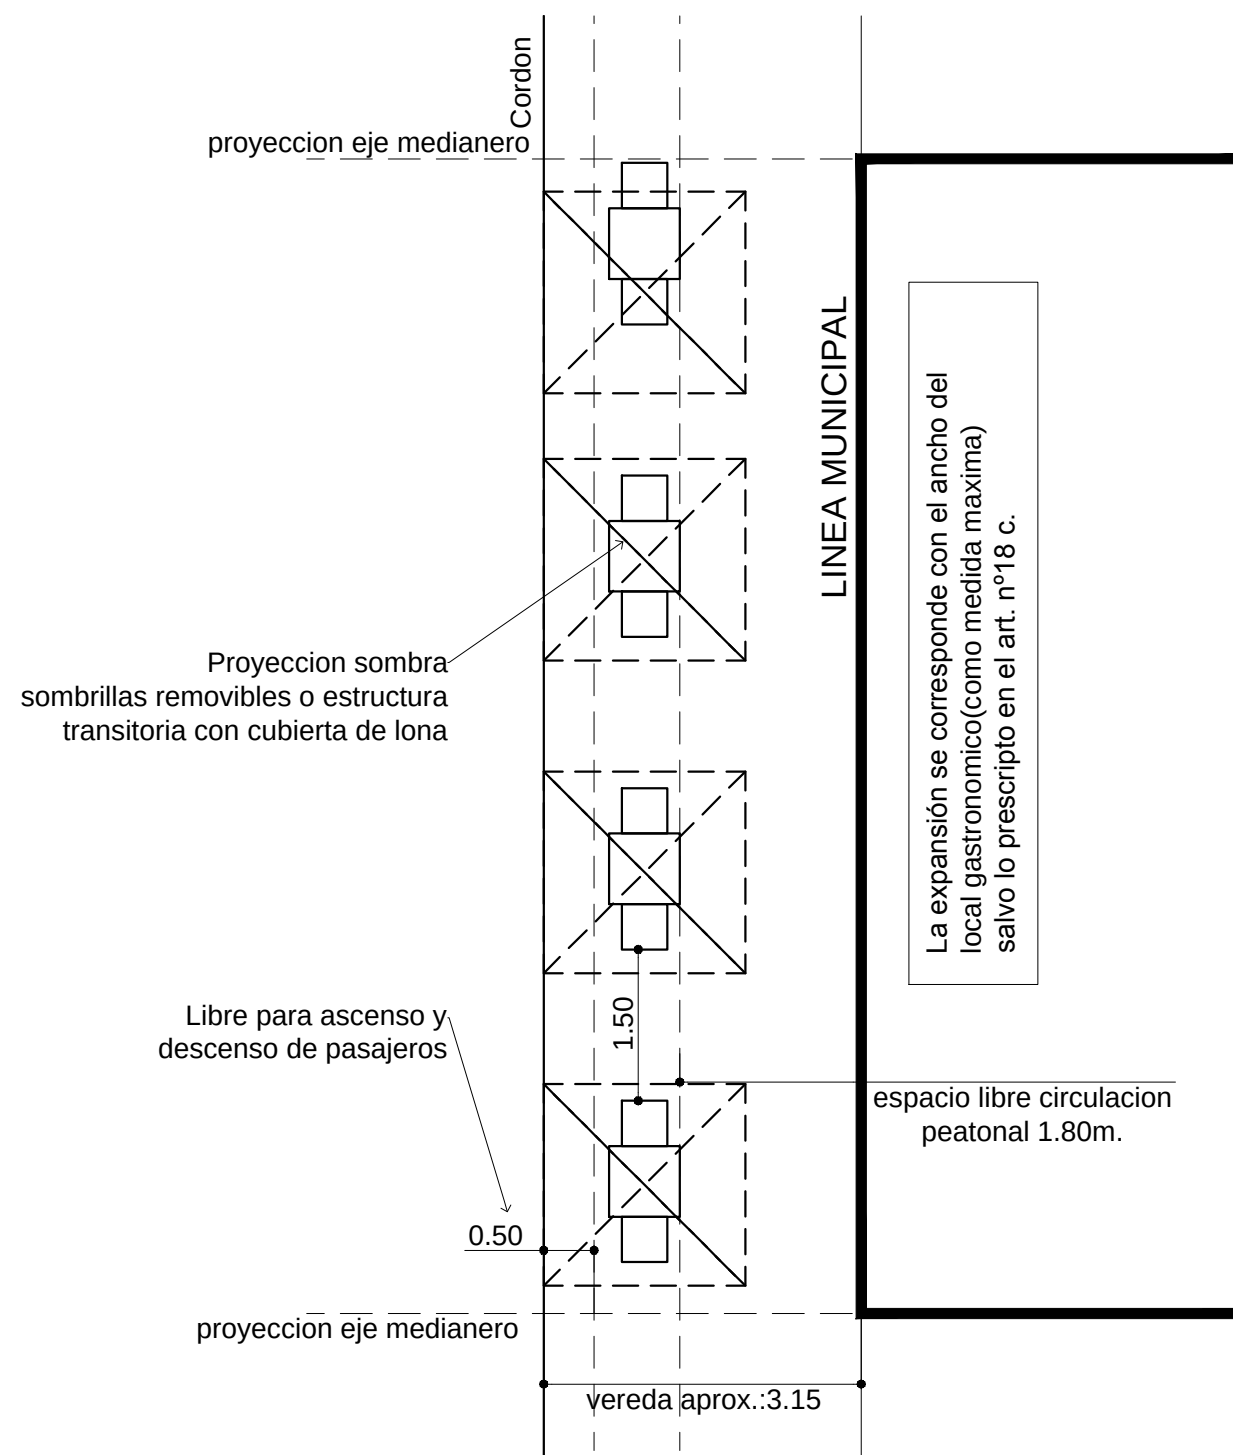


TIPO 1
UTILIZACION DE VEREDAS


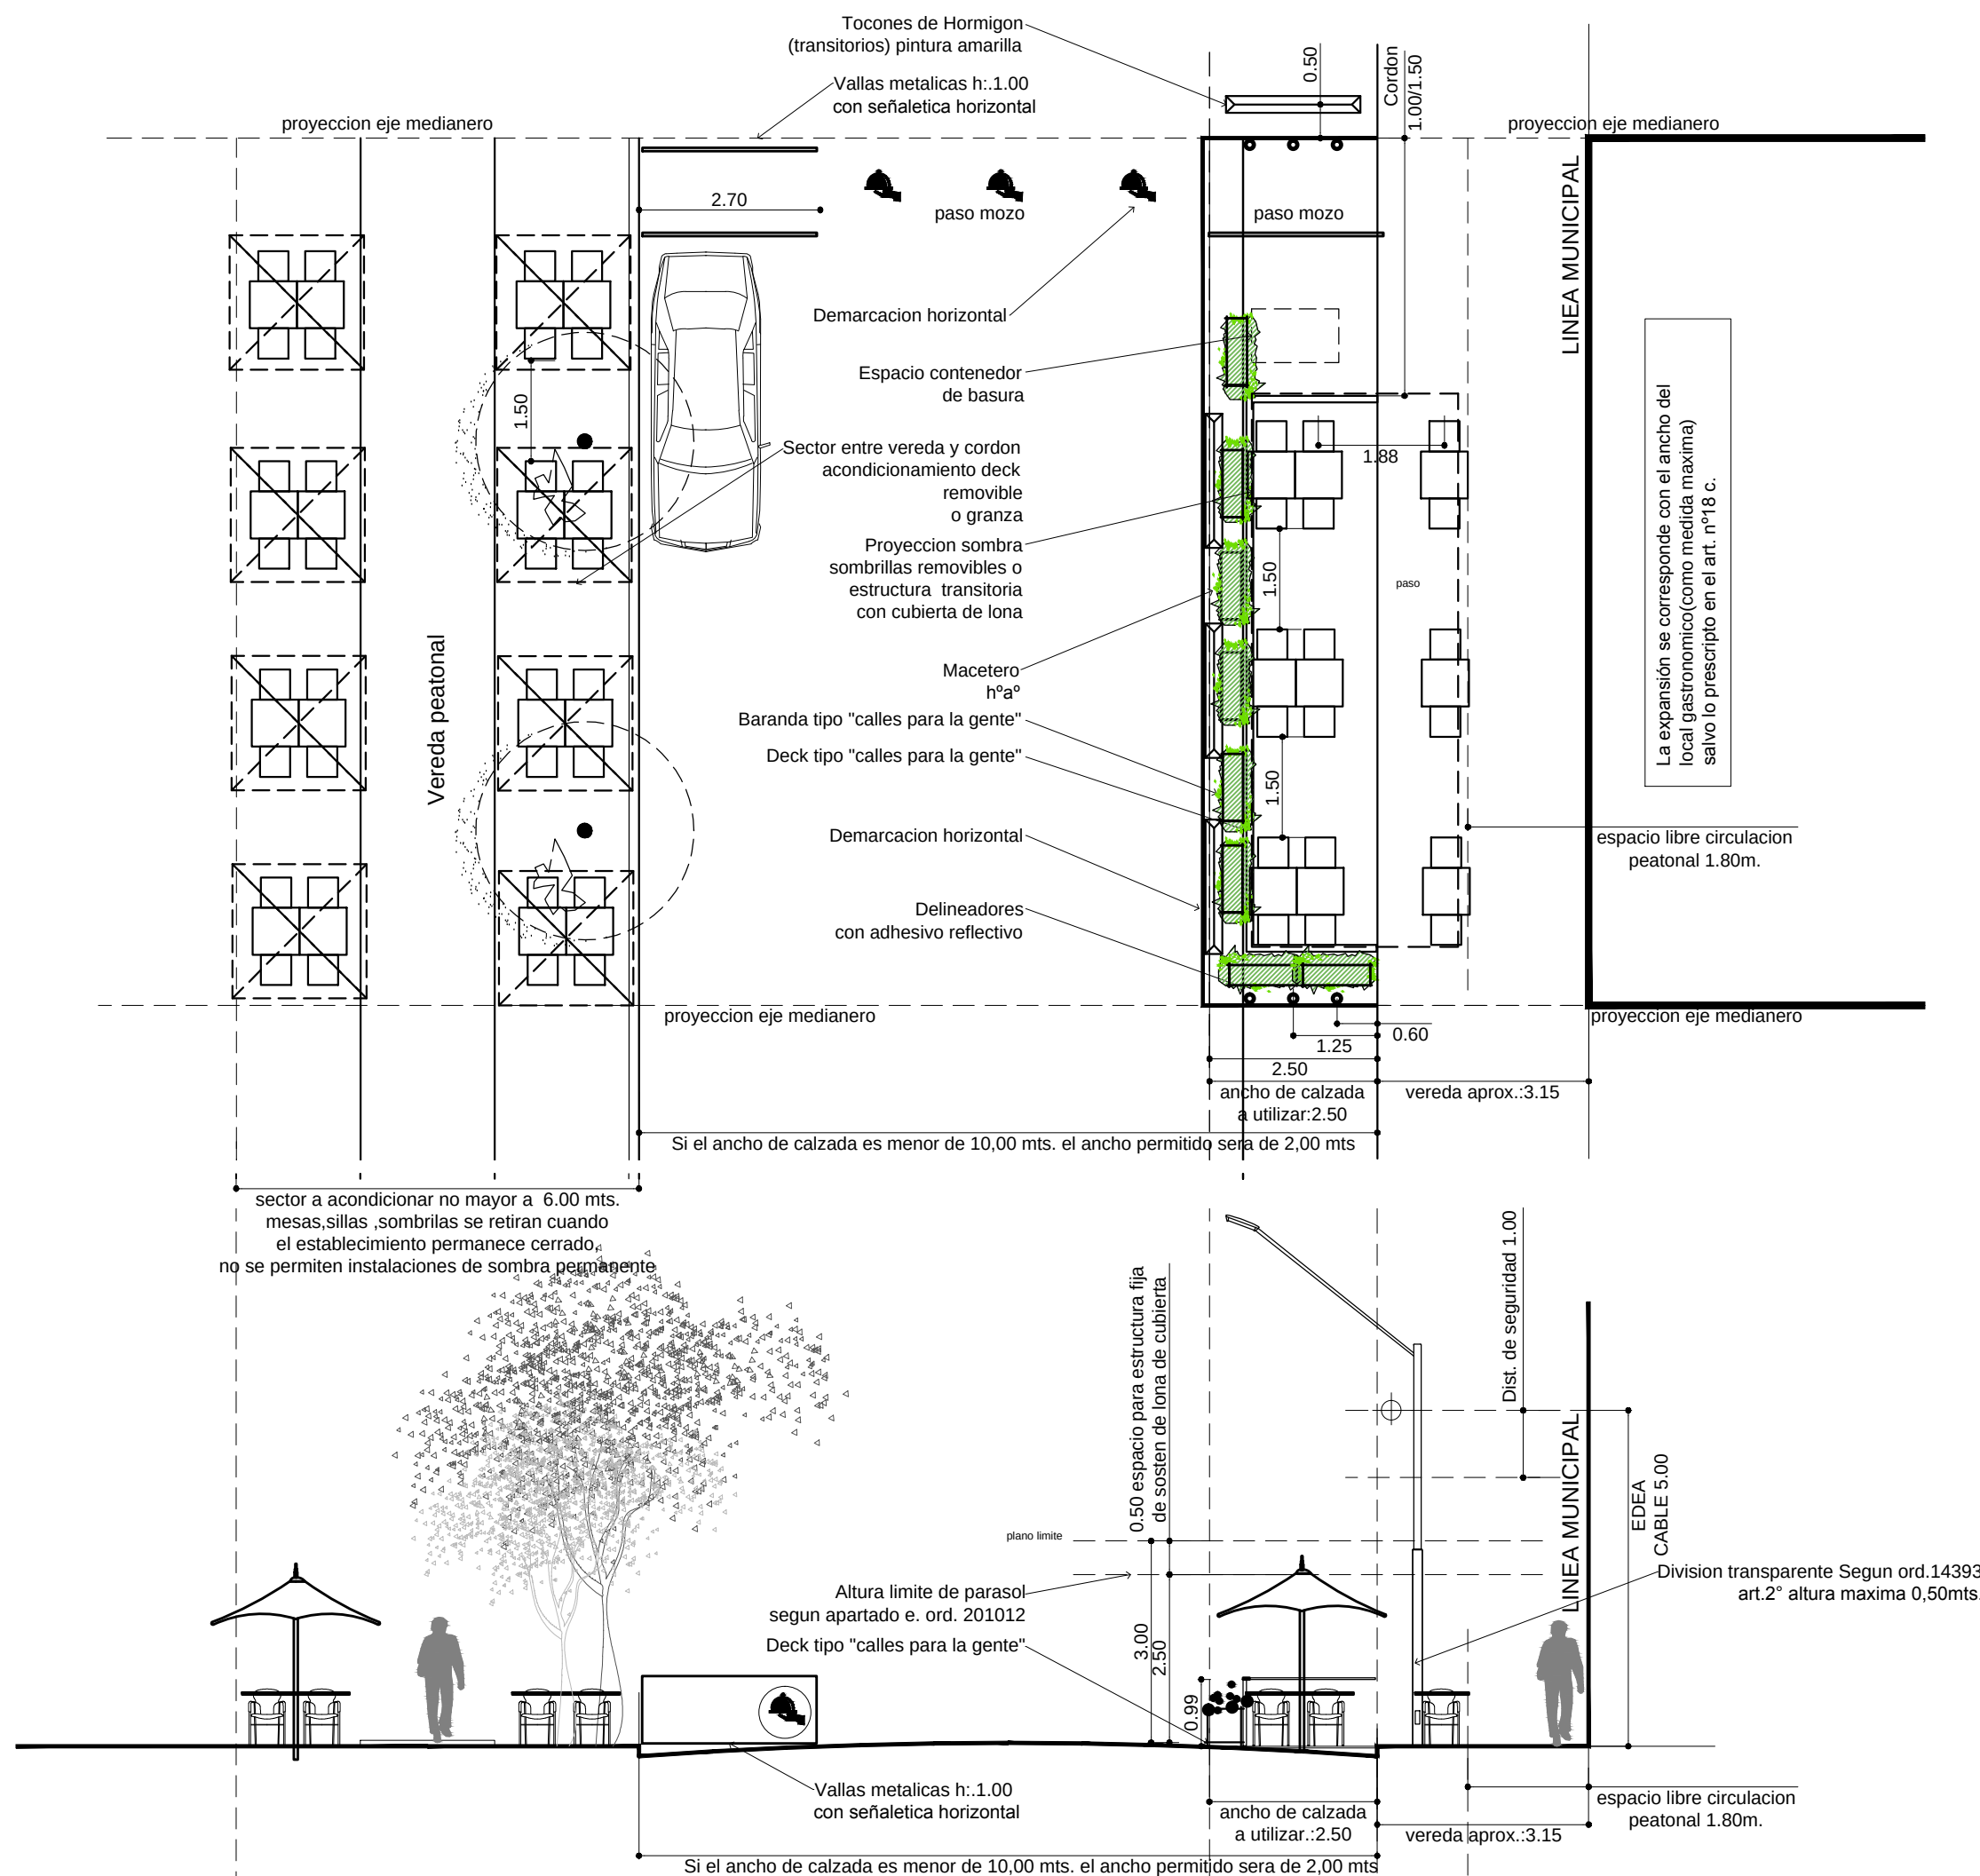


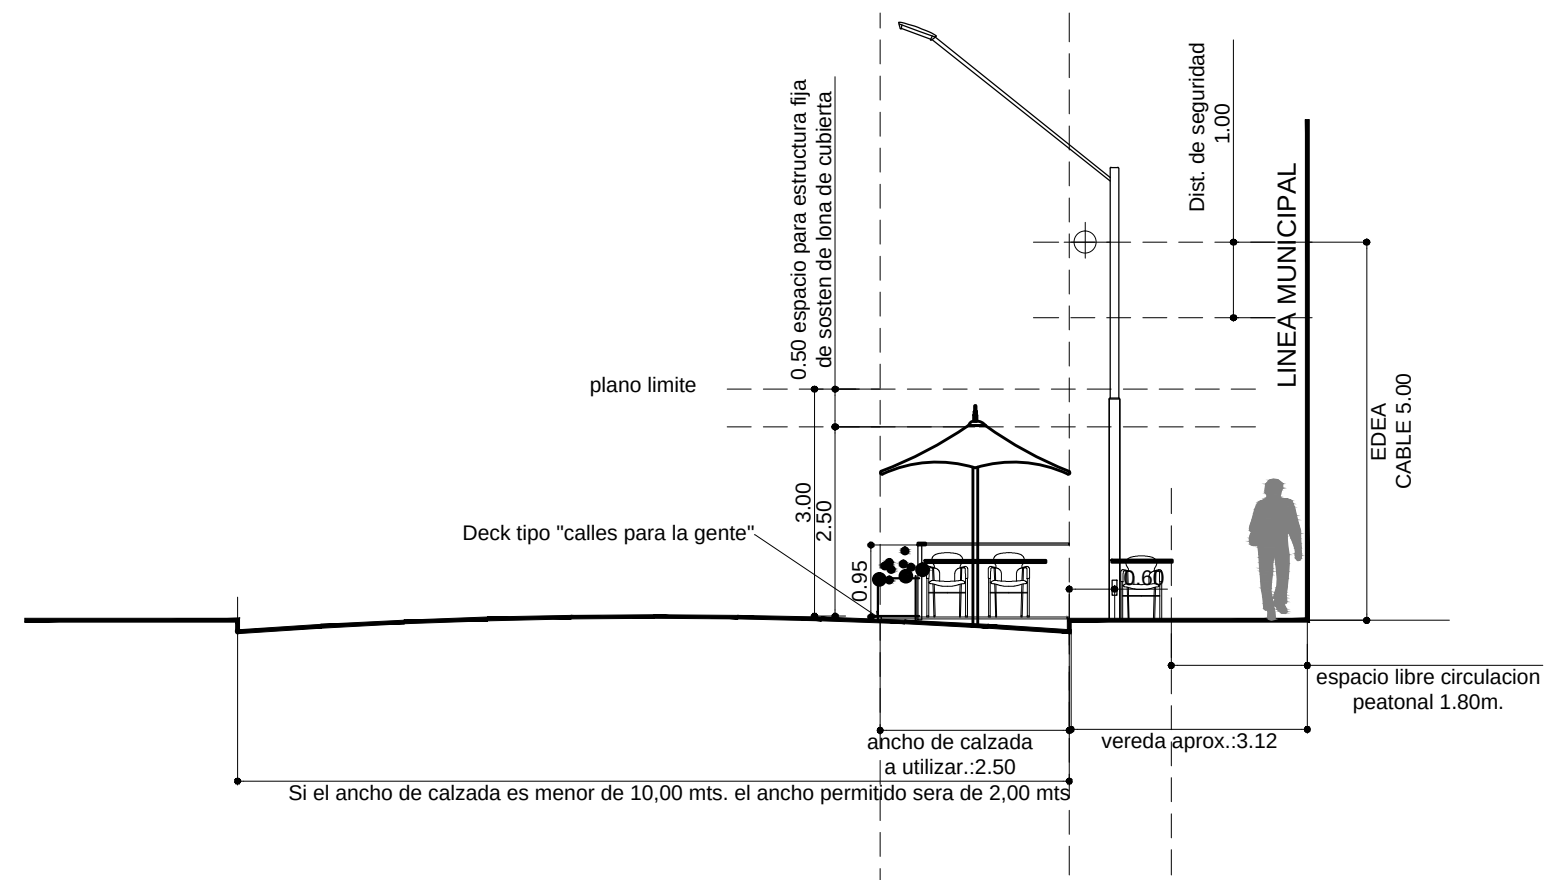


TIPO 3
INSTALACION DE DECKS EN CALZADA

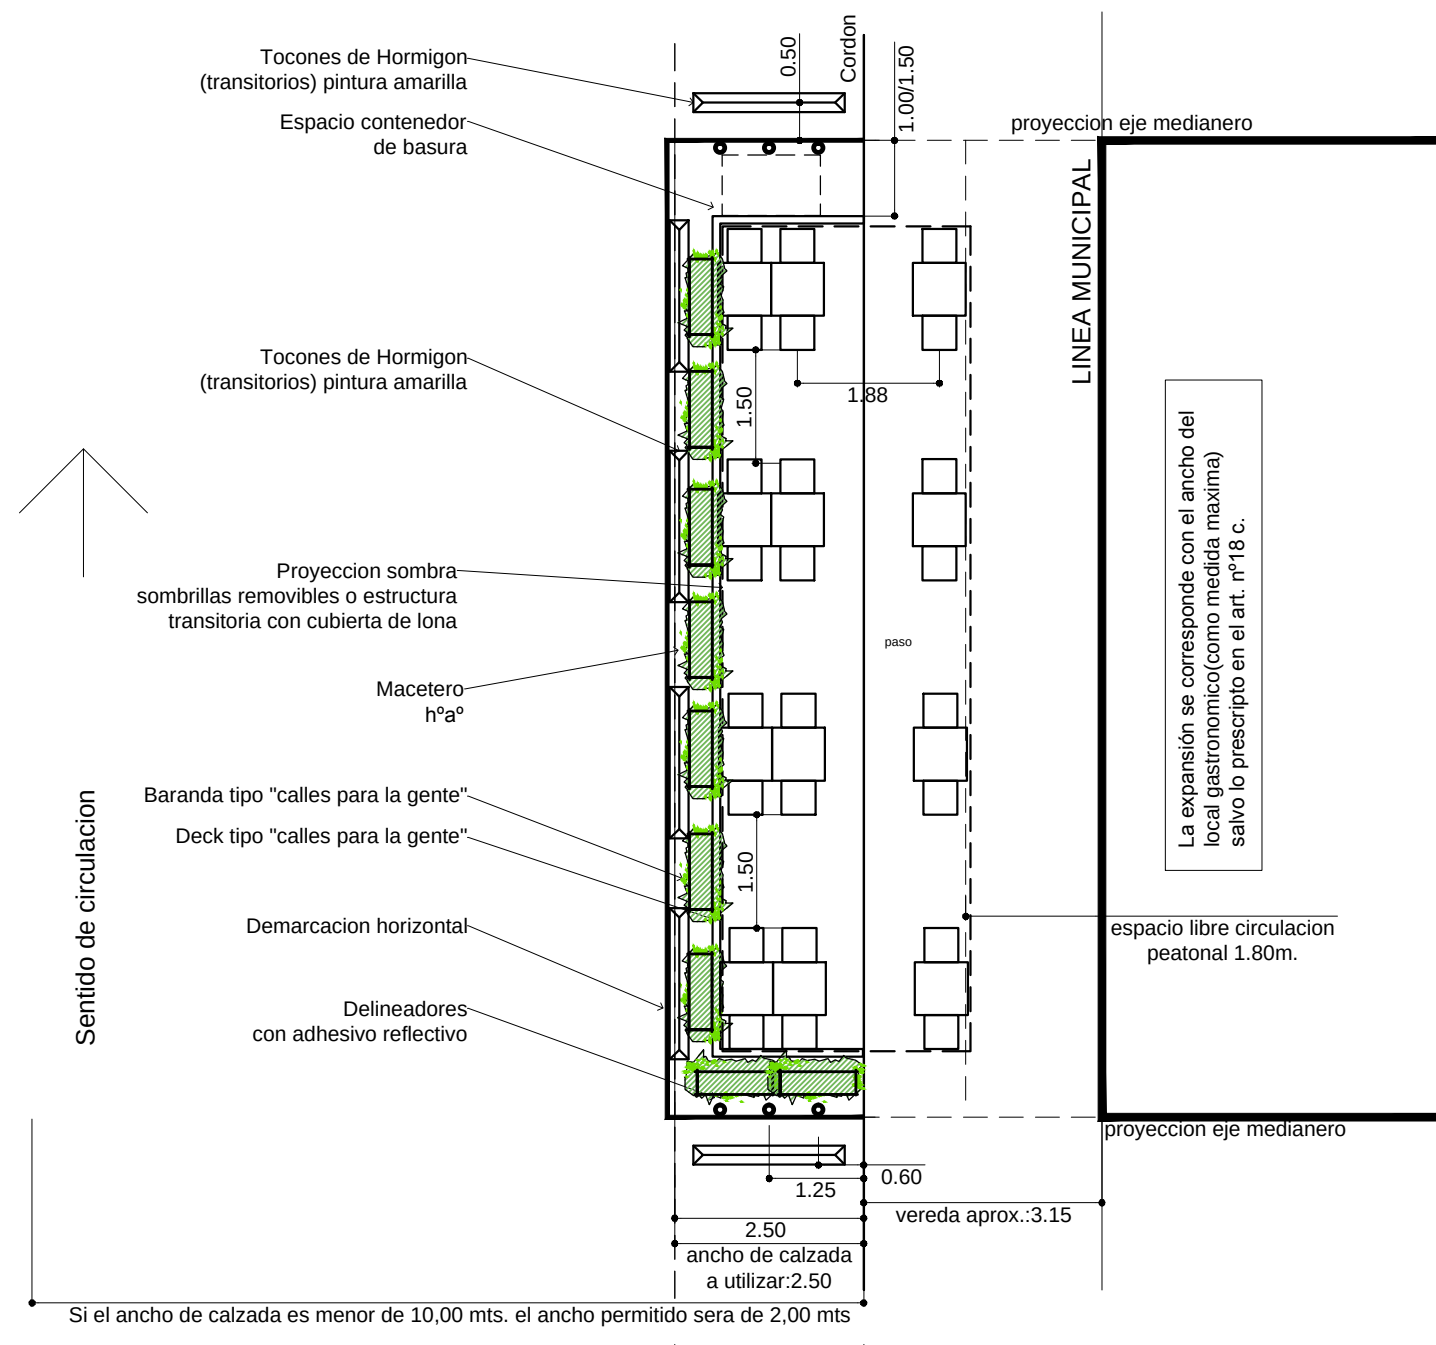


TIPO 3
INSTALACION DE DECKS EN CALZADA
variante a

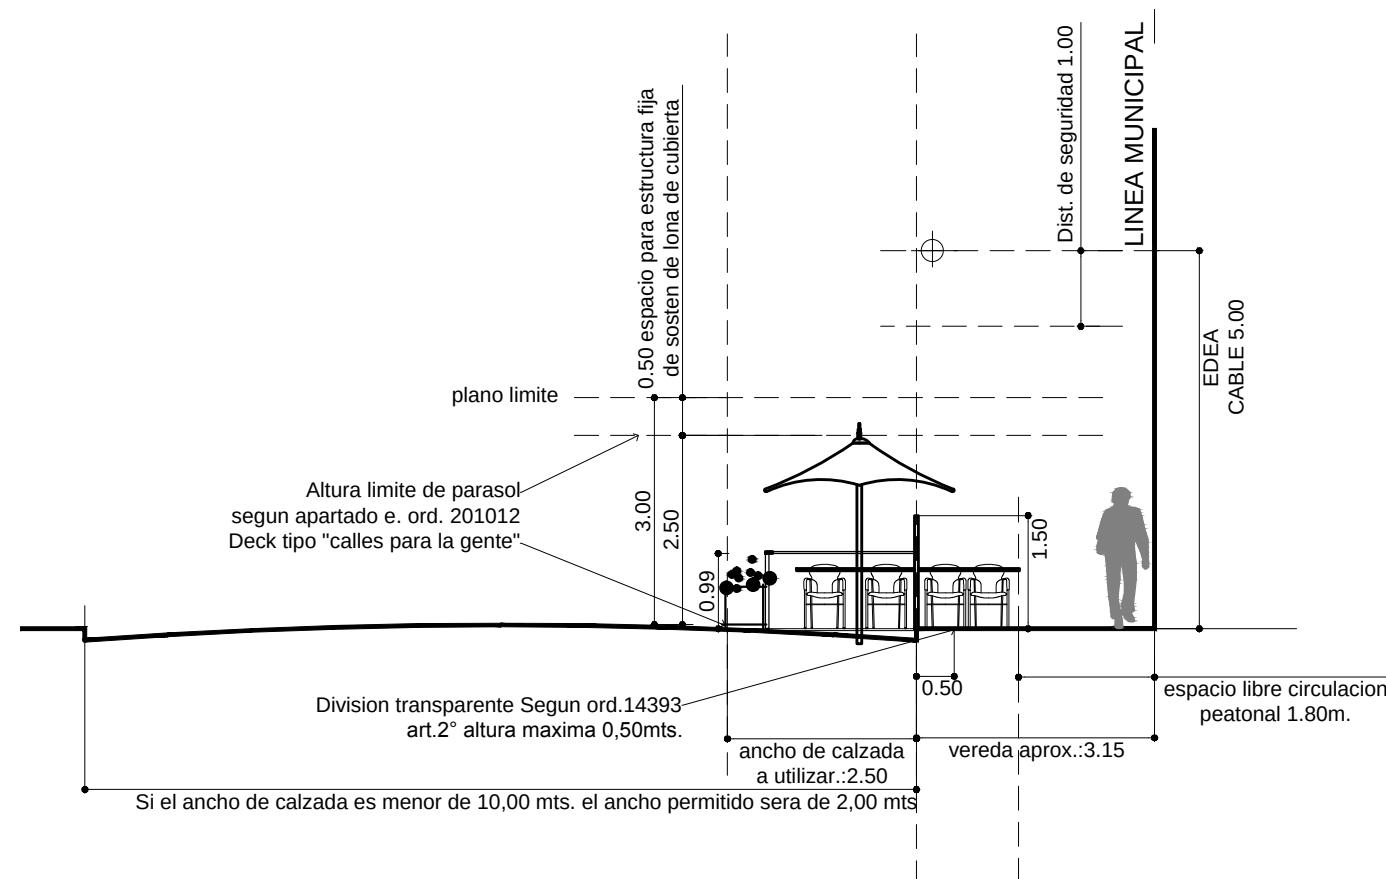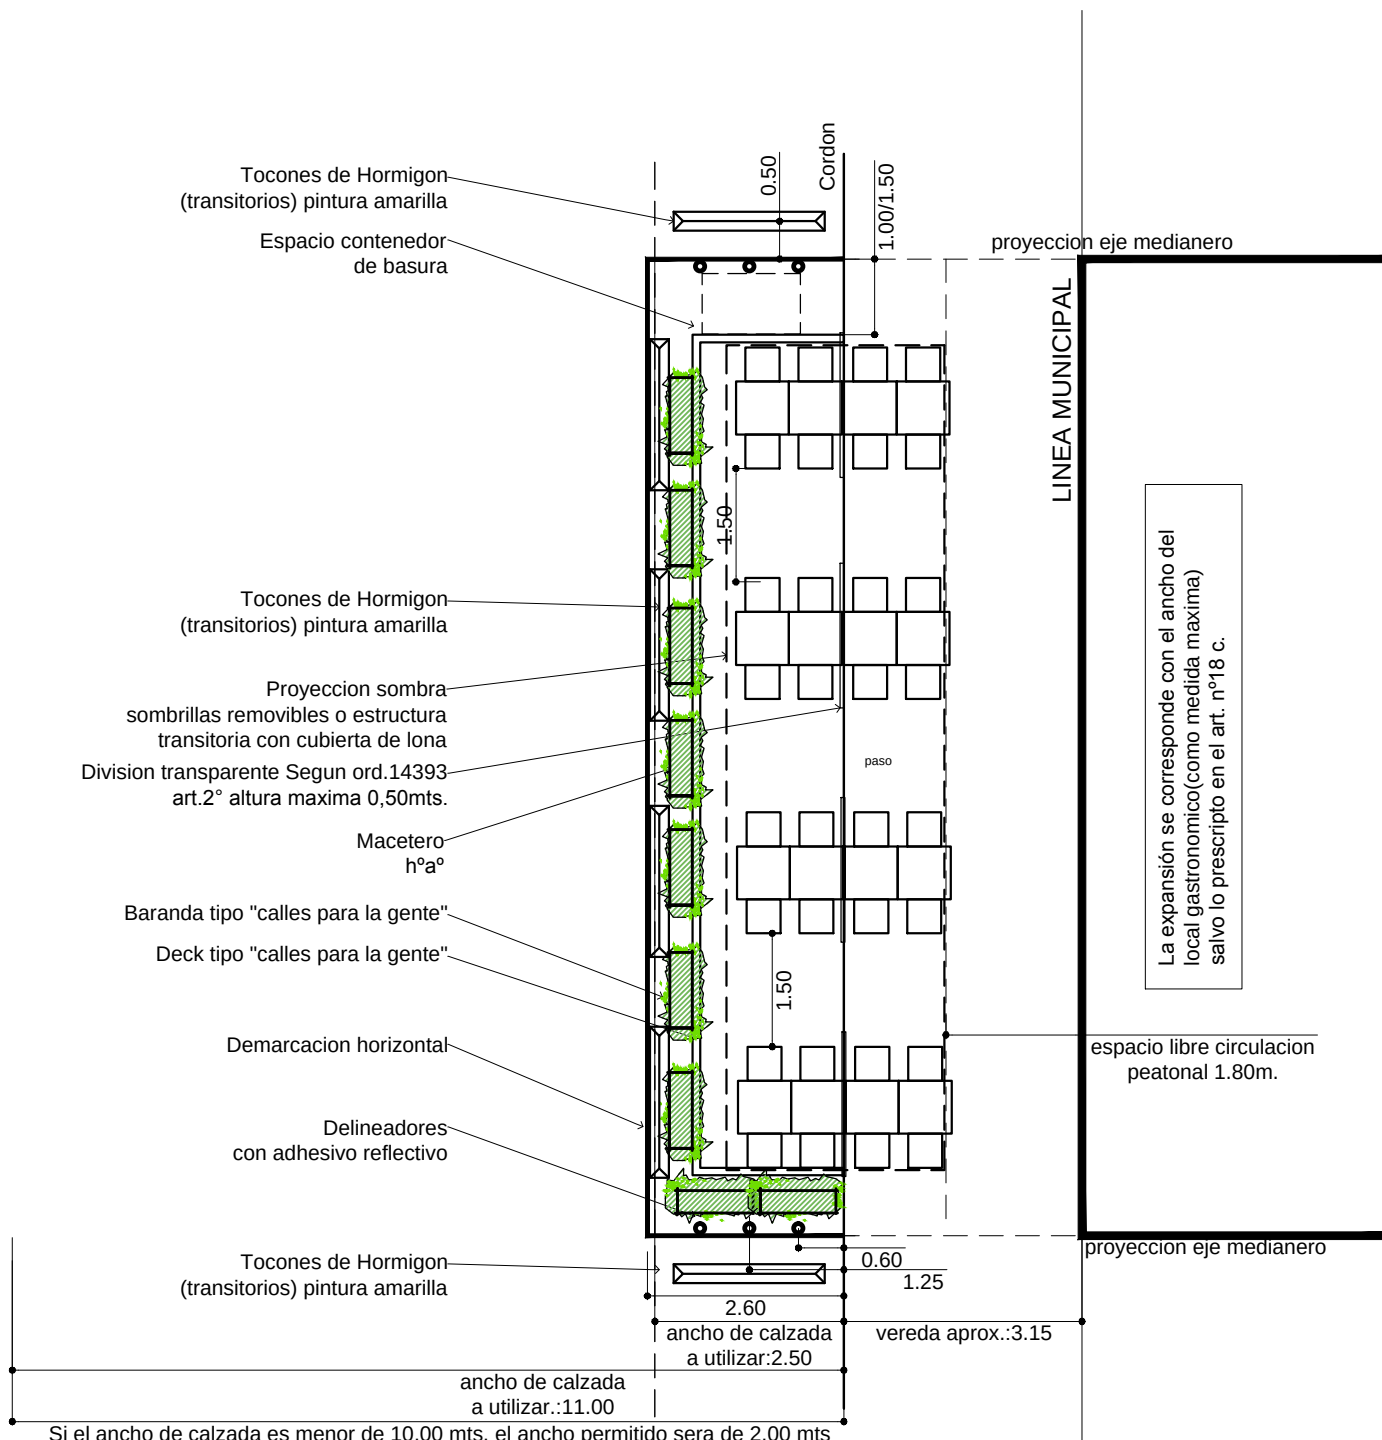

TIPO 3
INSTALACION DE DECKS EN CALZADA
variante esquina

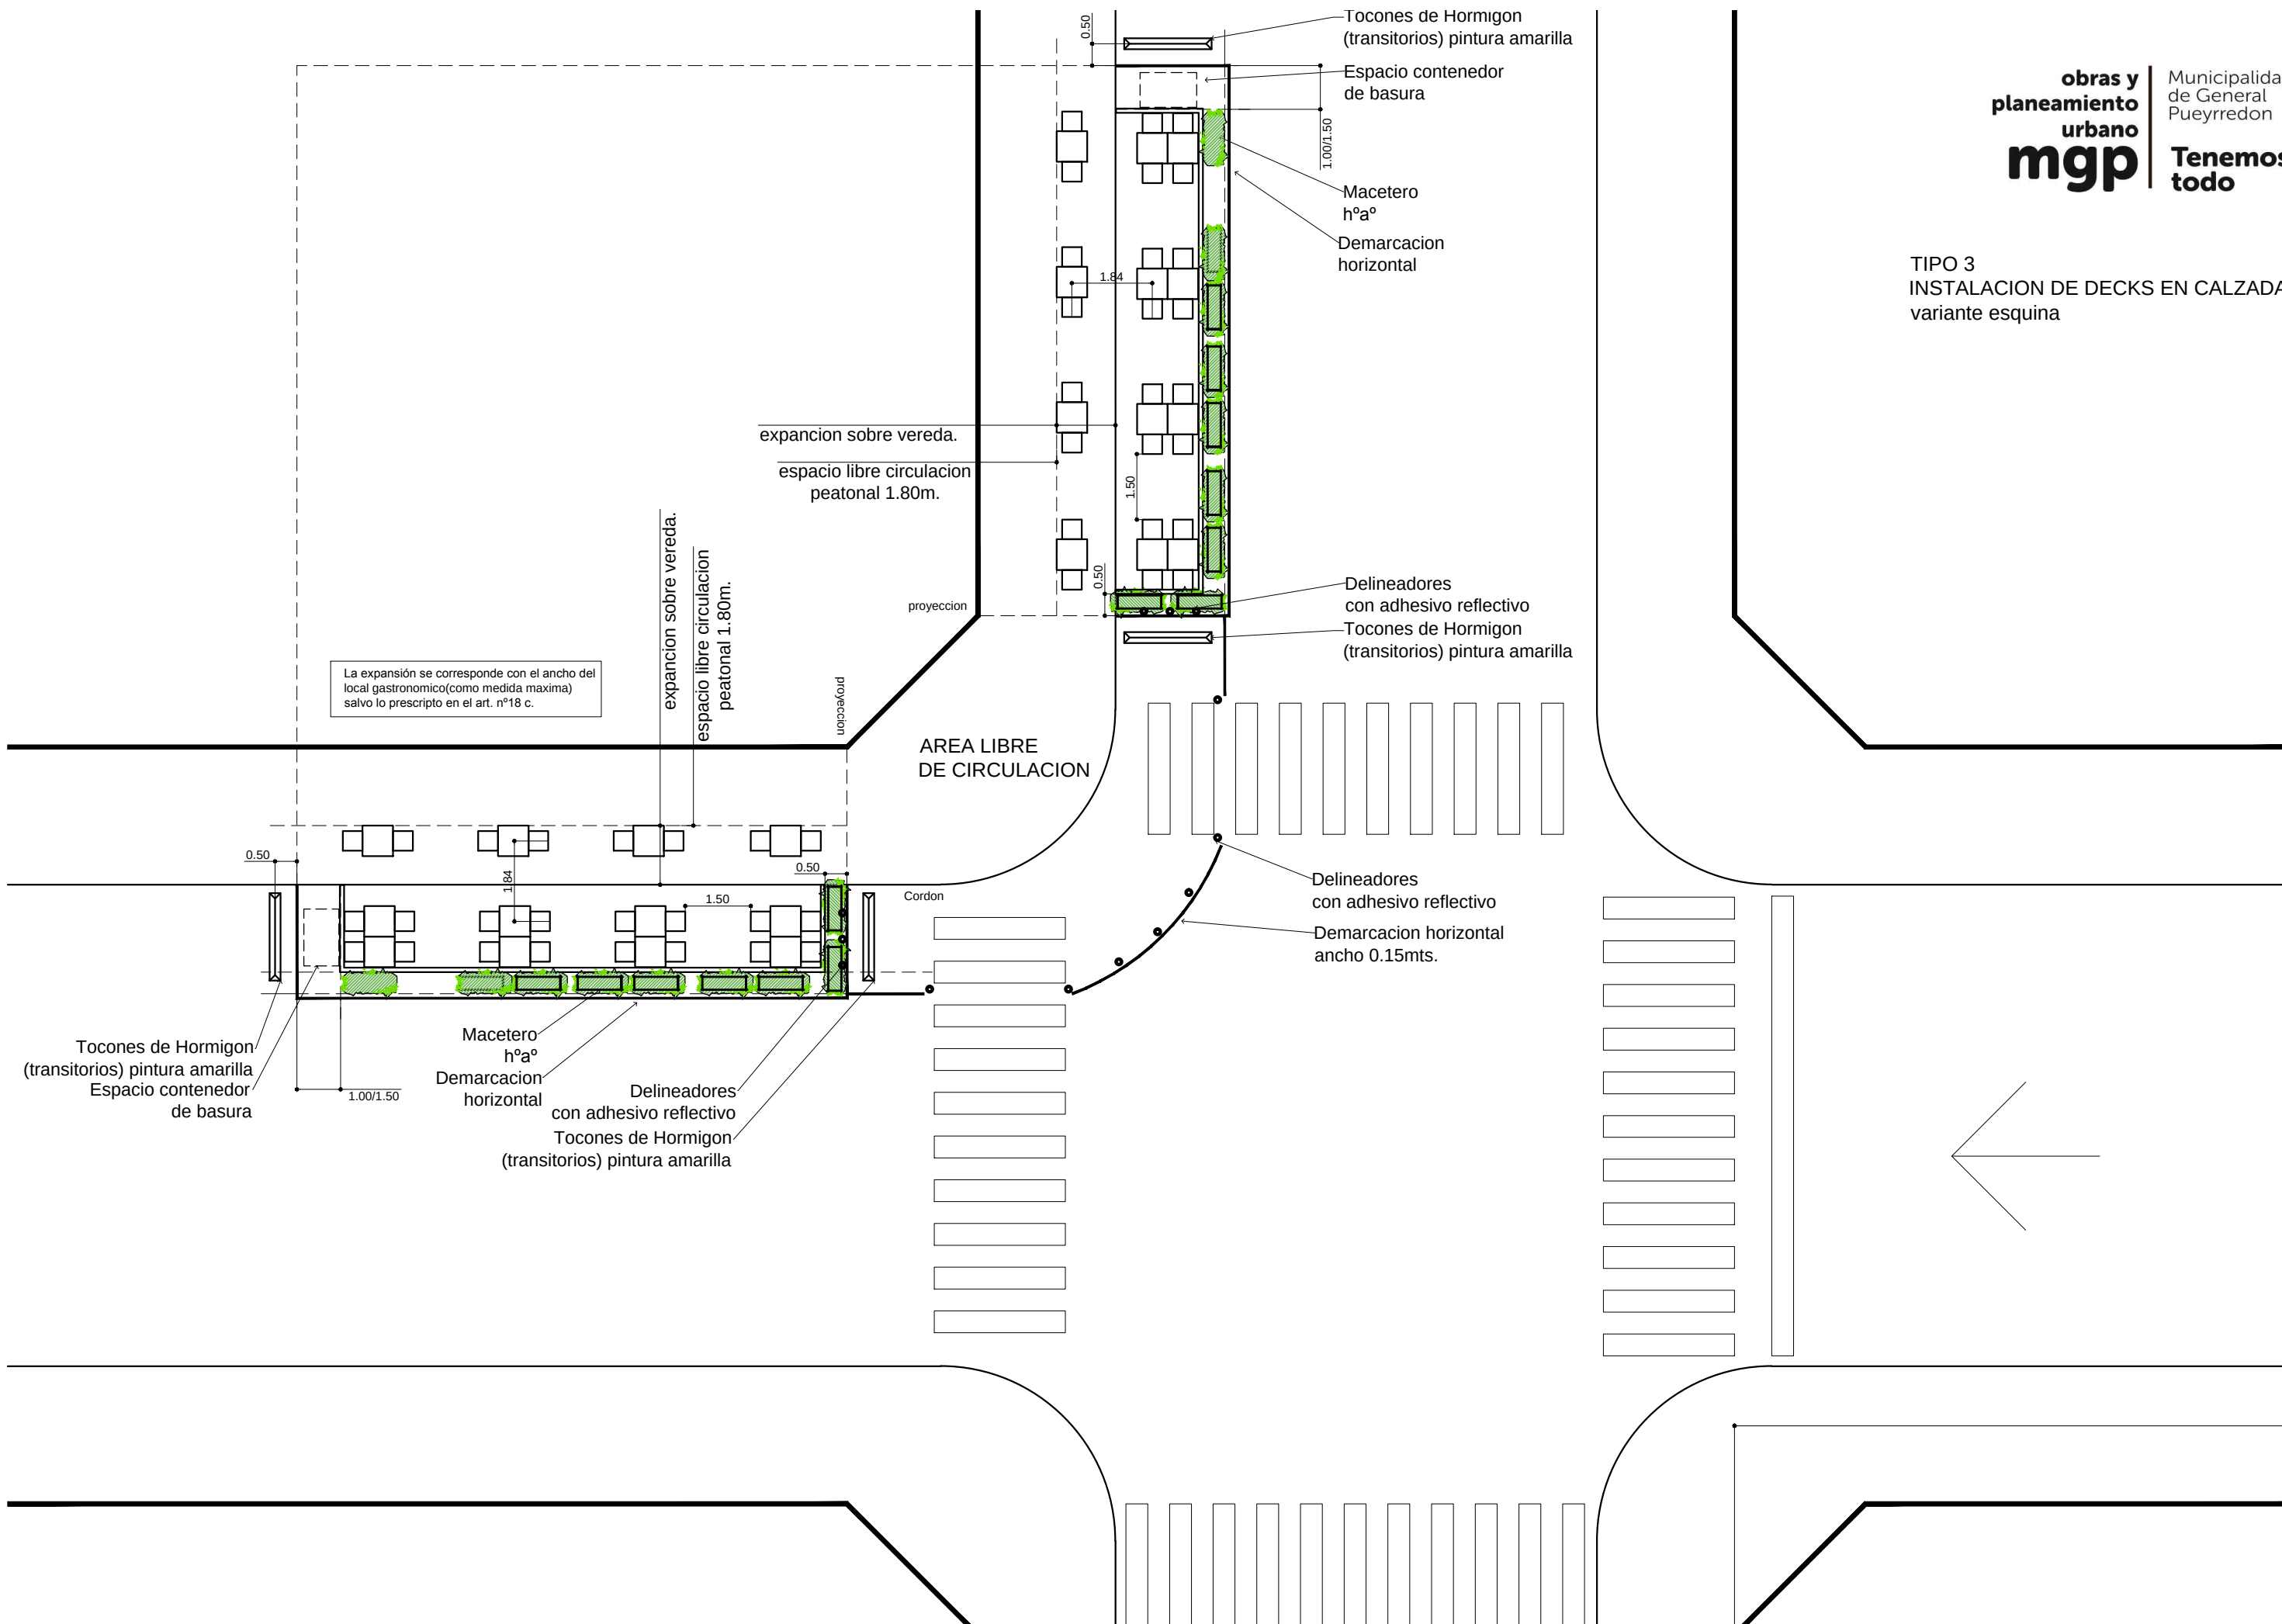

ACCESO A CORREDOR GASTRONOMICO

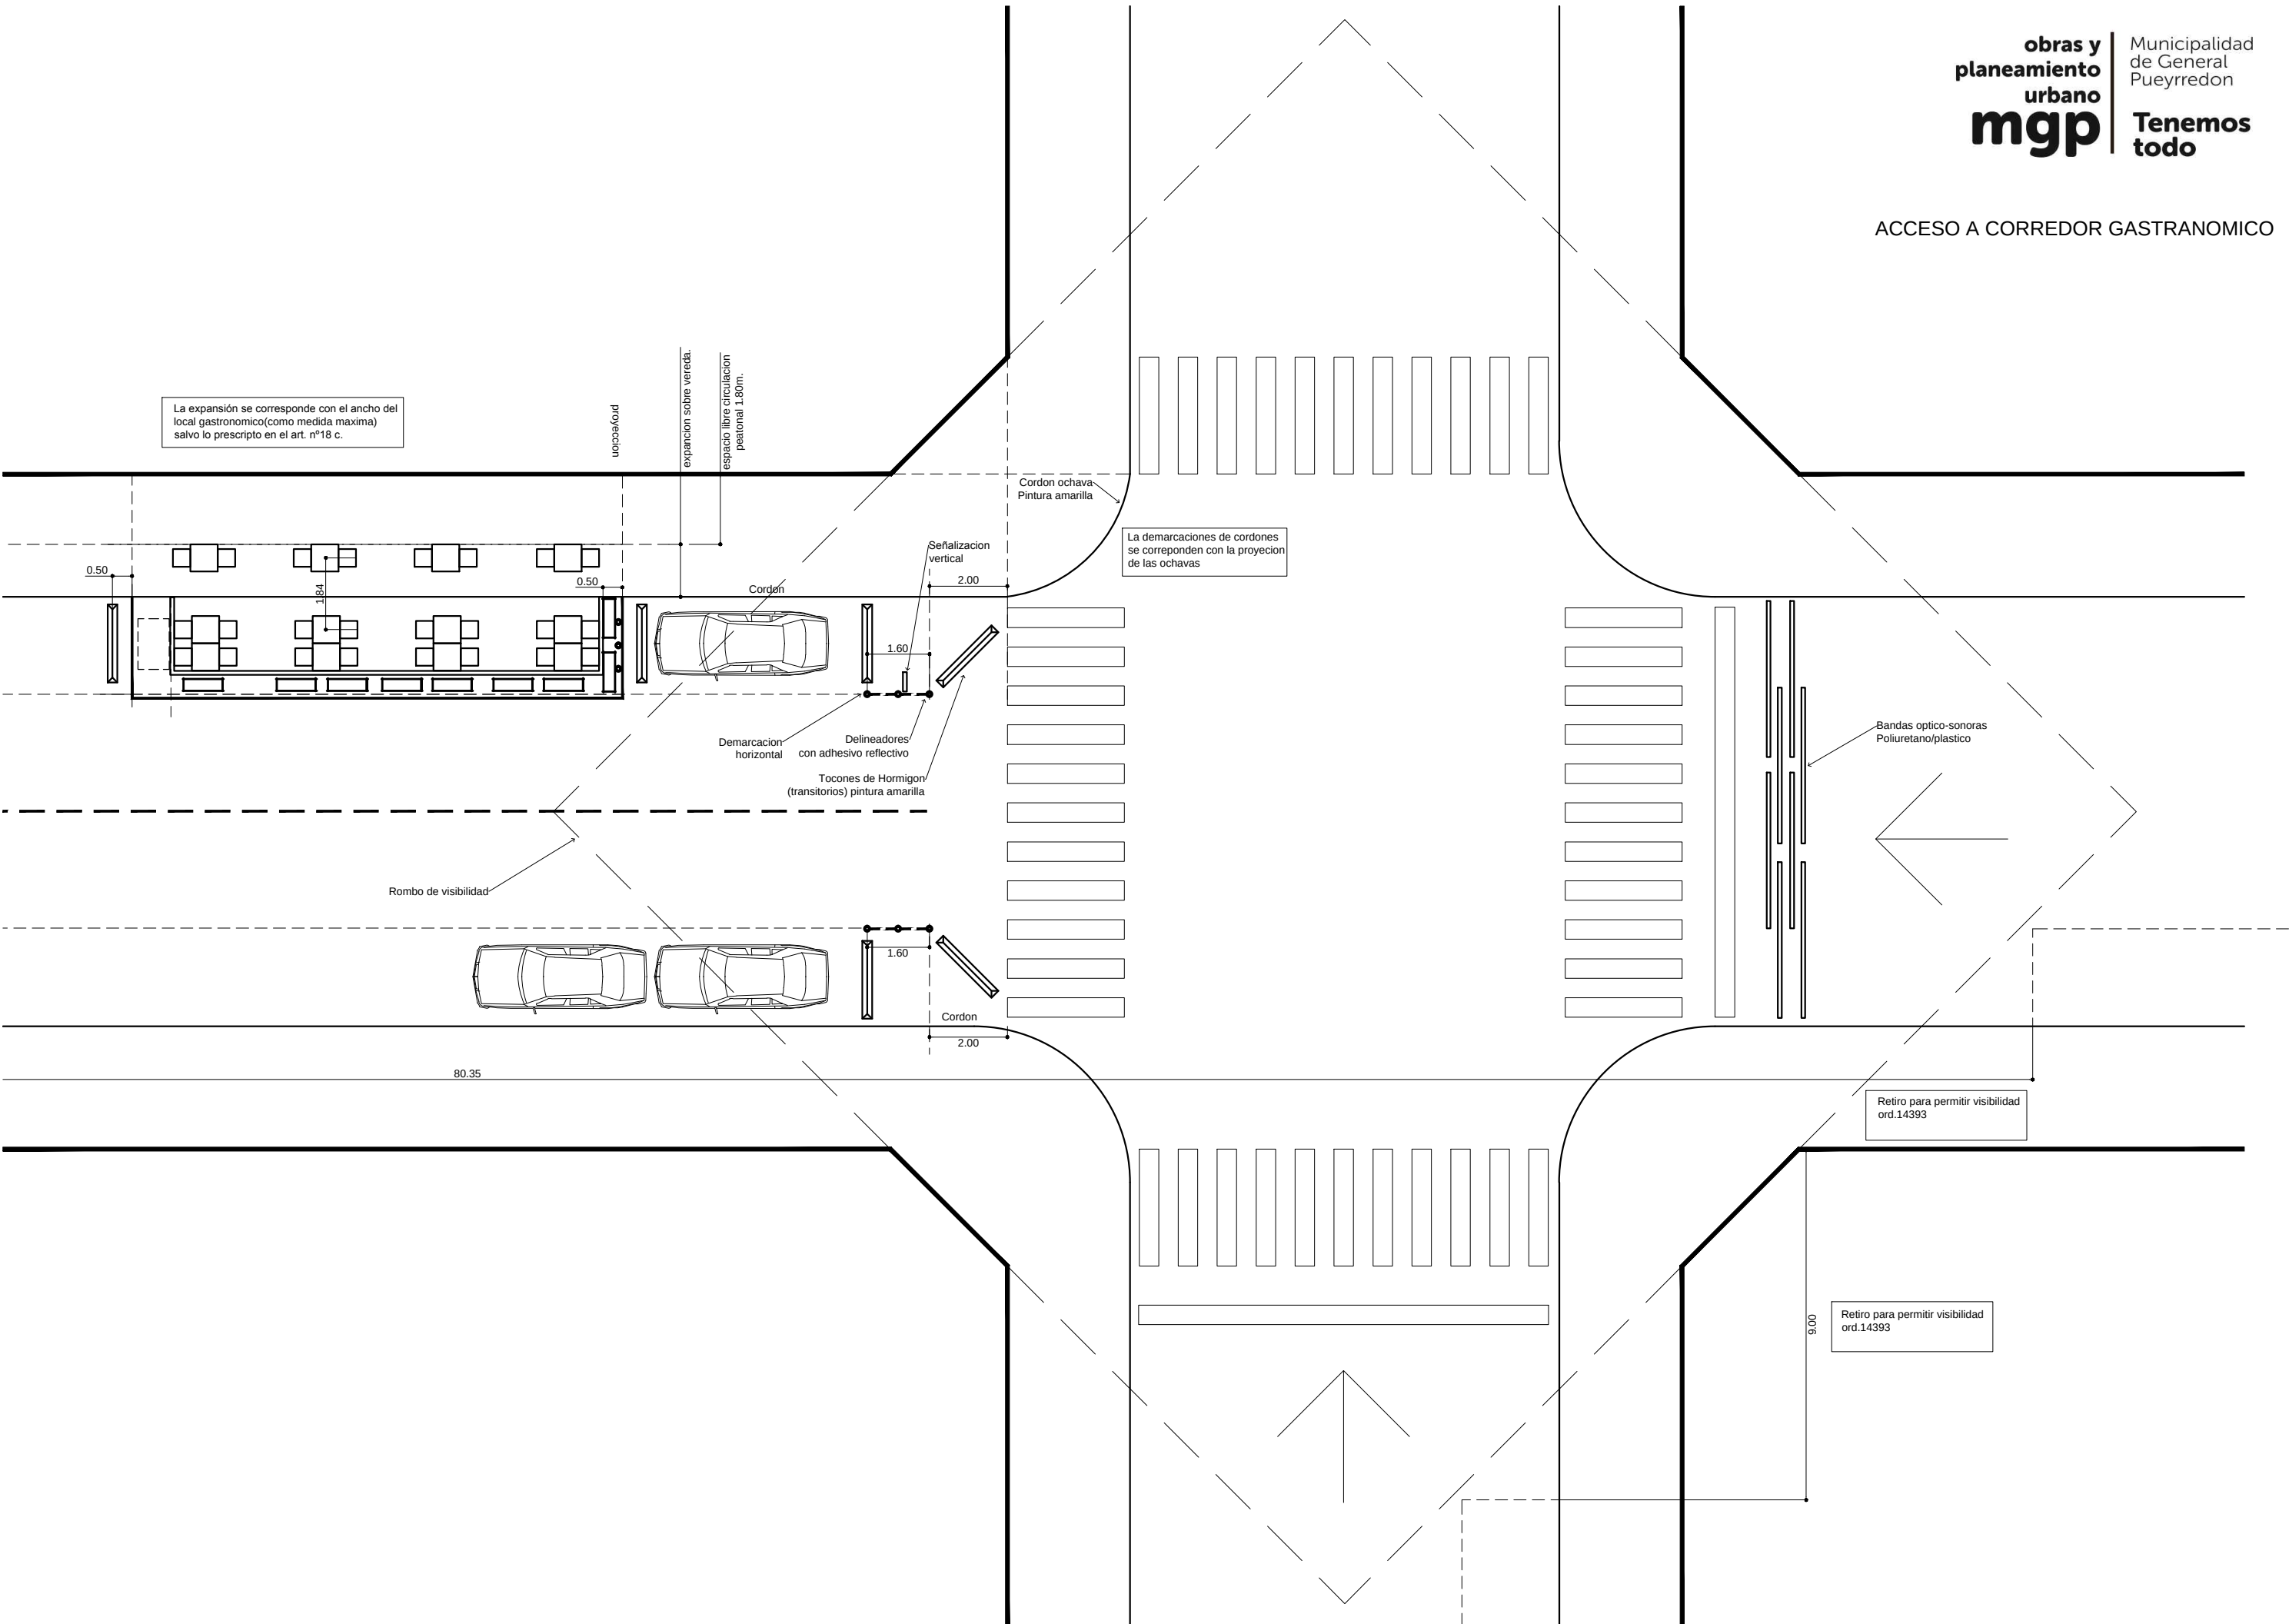

ACCESO A CORREDOR
GASTRONOMICO
variante esquina con pintura

