



TRAMO EN ESTUDIO: Batallón 2 de Infantería - Guardias Nacionales de Junín (Entre Acceso García Salinas y División Norte) - EXISTENTE Y PROYECTO

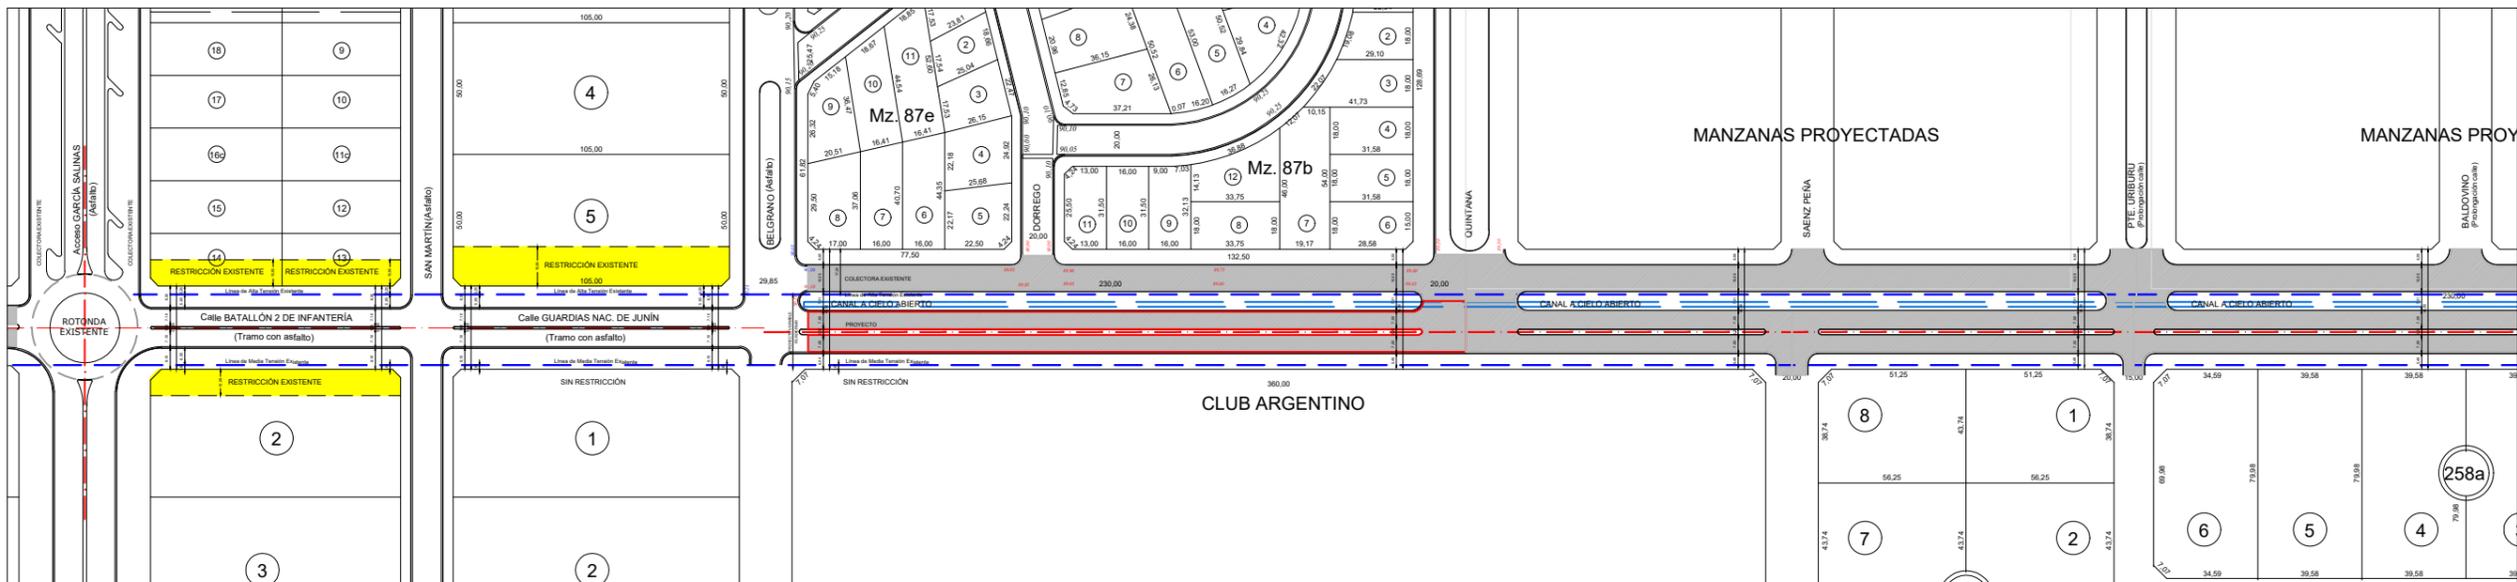

SECTOR 1: Batallón 2 de Infantería - Guardias Nacionales de Junín (Entre Acceso García Salinas y Baldovino) - EXISTENTE Y PROYECTO

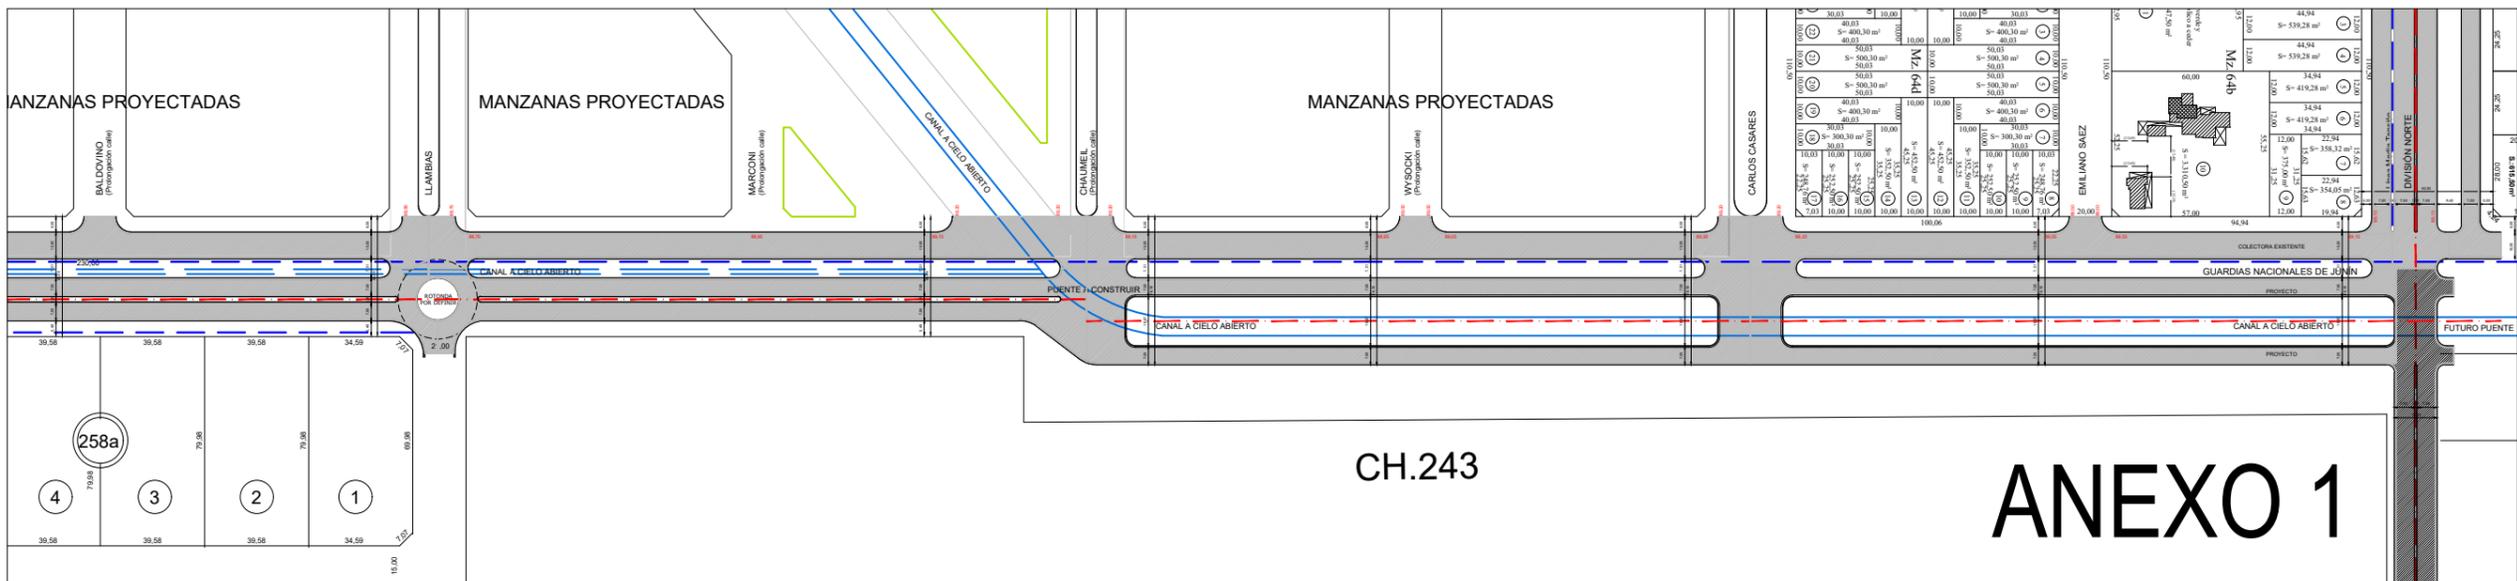

SECTOR 2: Batallón 2 de Infantería - Guardias Nacionales de Junín (Entre Baldovino y División Norte) - EXISTENTE Y PROYECTO

# ANEXO 1

NOTA: Esquema indicativo, con medidas a confirmar con la redacción del proyecto ejecutivo.

BATALLÓN 2 DE INFANTERÍA - GUARDIAS NACIONALES DE JUNÍN  
Entre Acceso García Salinas y División Norte

Estudio de restricciones al dominio  
Anteproyecto planimétrico de calzadas

AÑO: 2020  
ESCALA:  
sin escala