

 AREA NUEVA A CONSTRUIR

NOTA: TODAS LAS MEDIDAS DEBERÁN SER TOMADAS Y AJUSTADAS EN OBRA.




**Secretaría de Planeamiento  
Municipalidad de Pinamar**

PROYECTO: Ampliación de 3 aulas en Escuela Secundaria N° 3  
FECHA: Diciembre 2017

IMPLANTACION

ESCALA 1:200

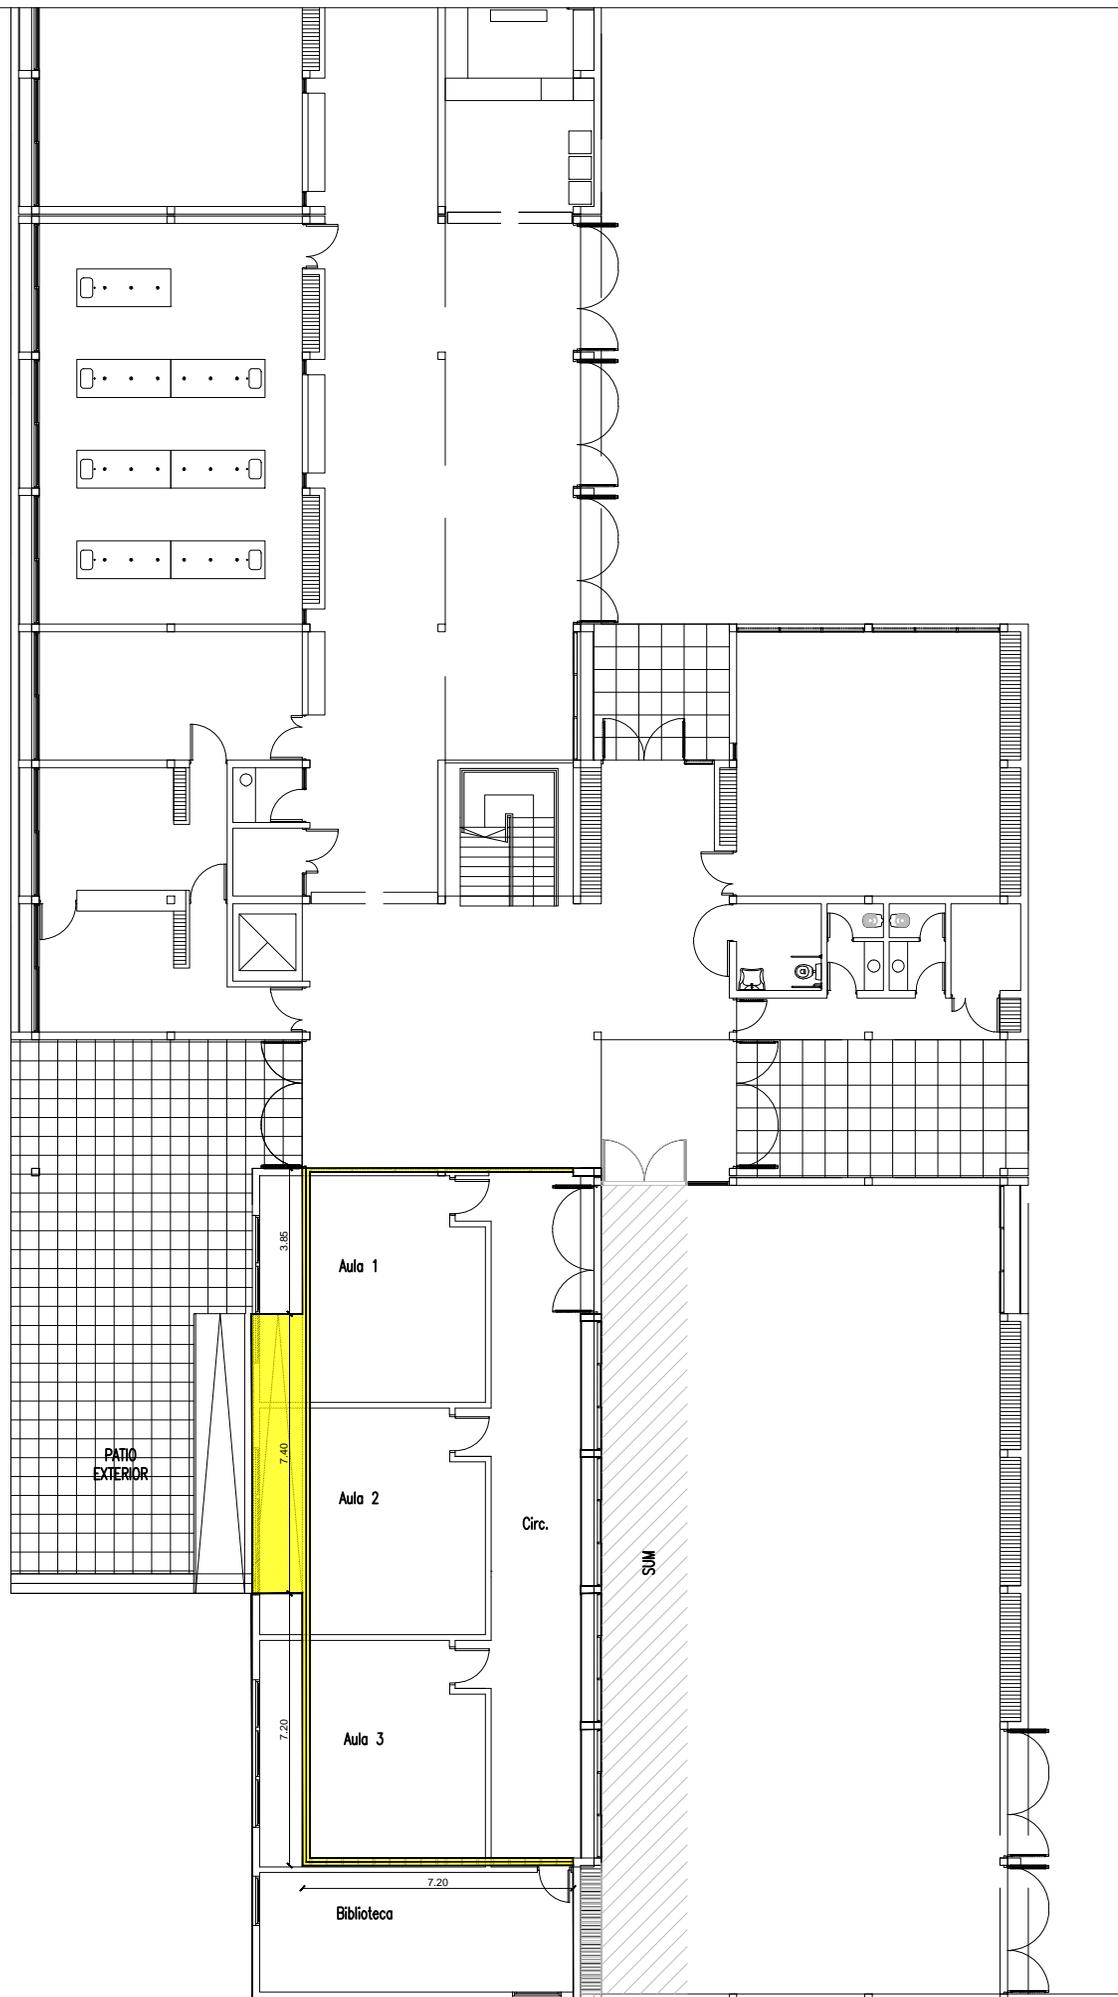

 DEMOLICION

NOTA: TODAS LAS MEDIDAS DEBERÁN SER TOMADAS Y AJUSTADAS EN OBRA.




**Secretaría de Planeamiento  
Municipalidad de Pinamar**

PROYECTO: Ampliación de 3 aulas en Escuela Secundaria N° 3  
FECHA: Diciembre 2017

EXISTENTE -  
DEMOLICION

ESCALA 1:200

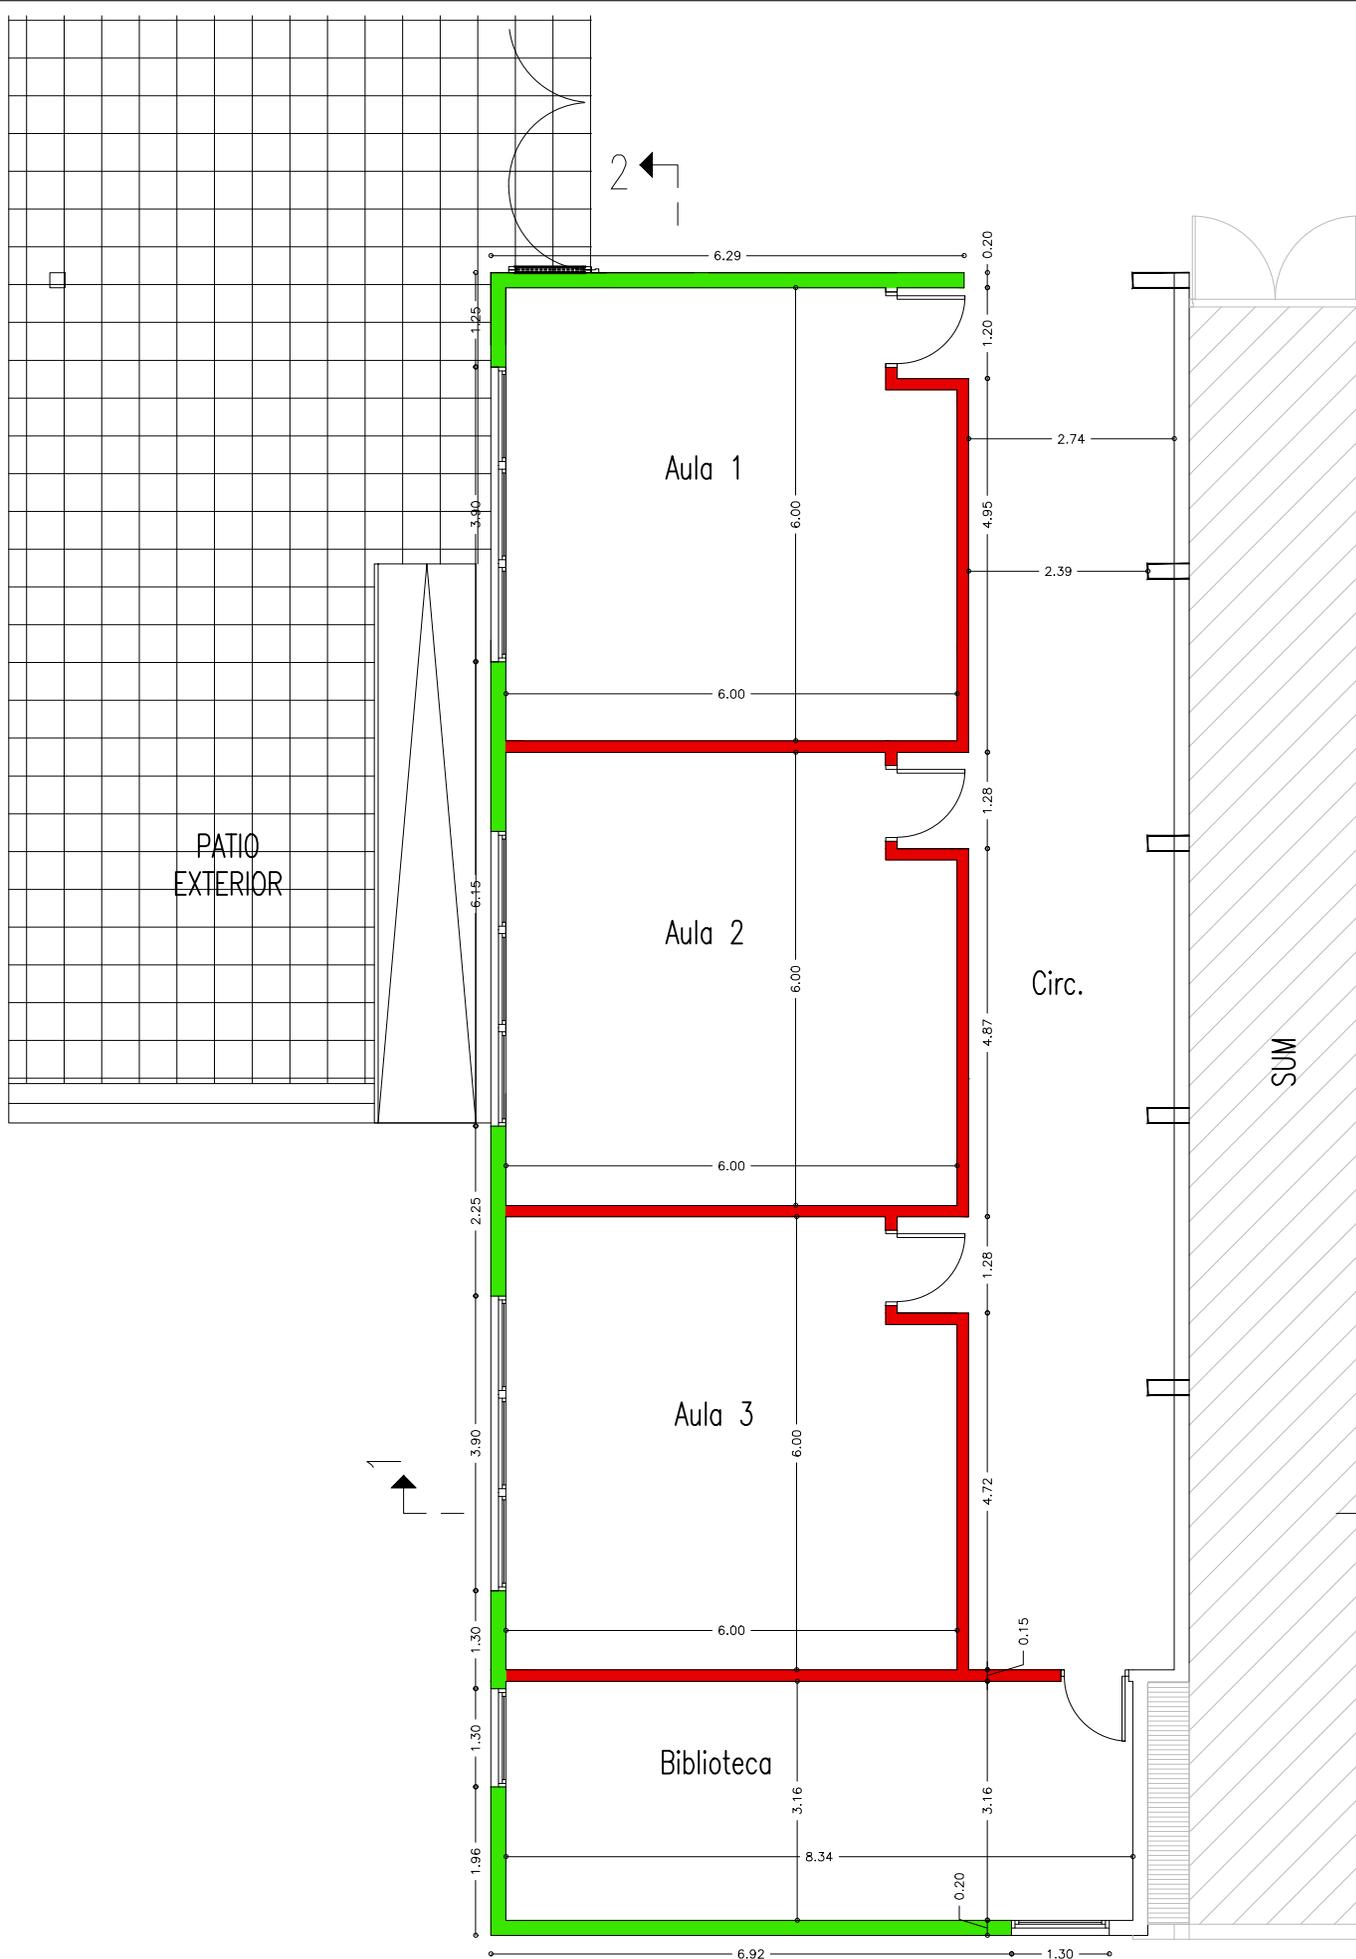

- Ladrillo Portante de 18
- Ladrillo Portante de 12

NOTA: TODAS LAS MEDIDAS DEBERÁN SER TOMADAS Y AJUSTADAS EN OBRA.




**Secretaría de Planeamiento  
Municipalidad de Pinamar**

PROYECTO: Ampliación de 3 aulas en Escuela Secundaria N° 3  
FECHA: Diciembre 2017

PLANTA  
DE  
ARQUITECTURA

ESCALA 1:100

VISTA FRENTE

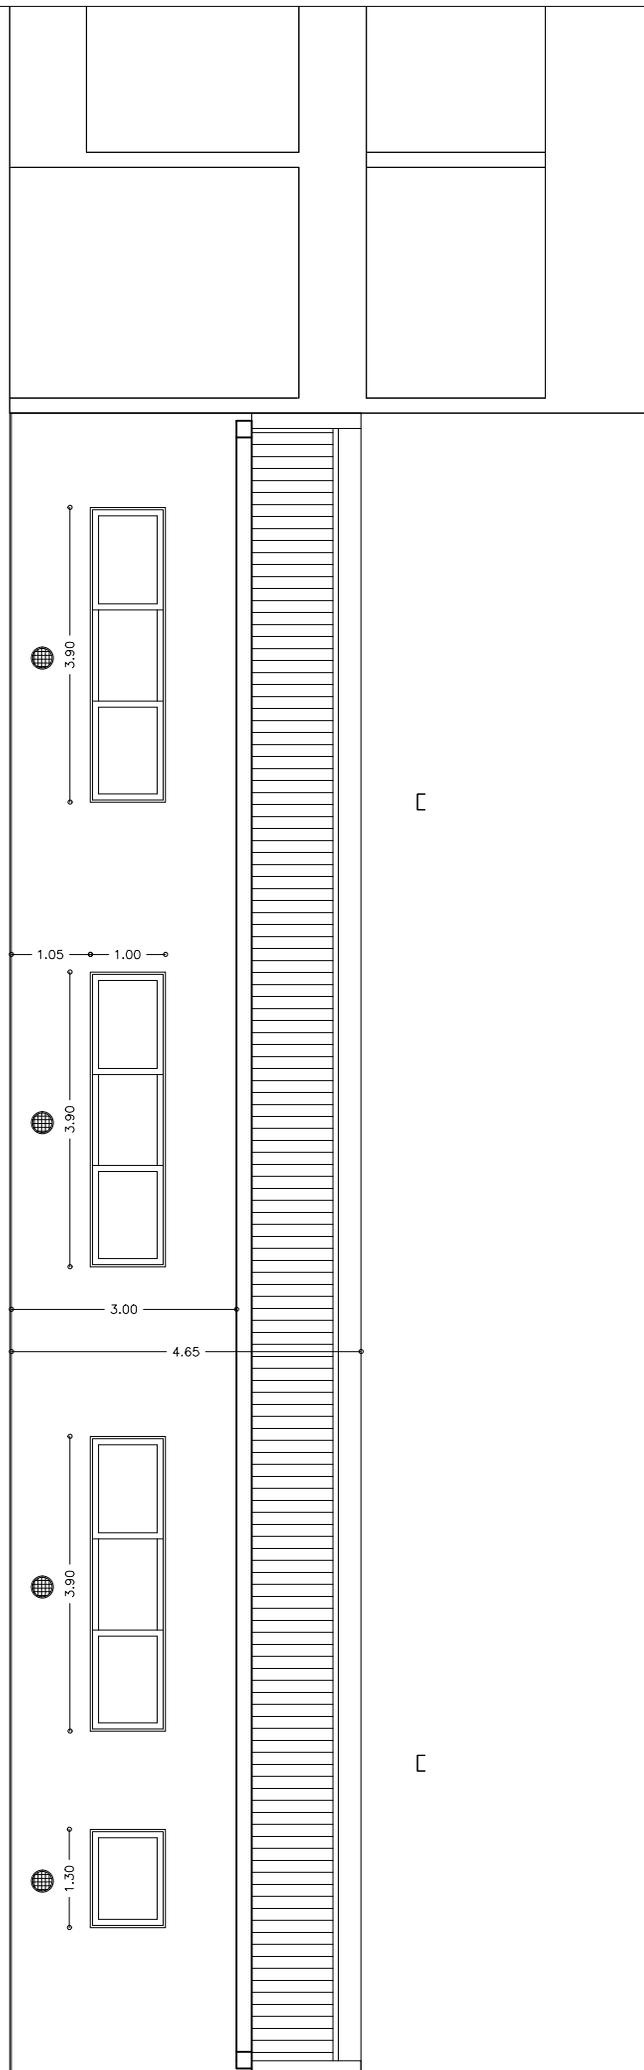

NOTA: LAS MEDIDAS DE ESTE PLANO SON ESTIMATIVAS  
NOTA: TODAS LAS MEDIDAS DEBERÁN SER TOMADAS Y AJUSTADAS EN OBRA.




Secretaría de Planeamiento  
Municipalidad de Pinamar

PROYECTO: Ampliacion de 3 aulas en Escuela Secundaria N° 3  
FECHA: Diciembre 2017


VISTAS

ESCALA 1:100

# CORTE 1-1

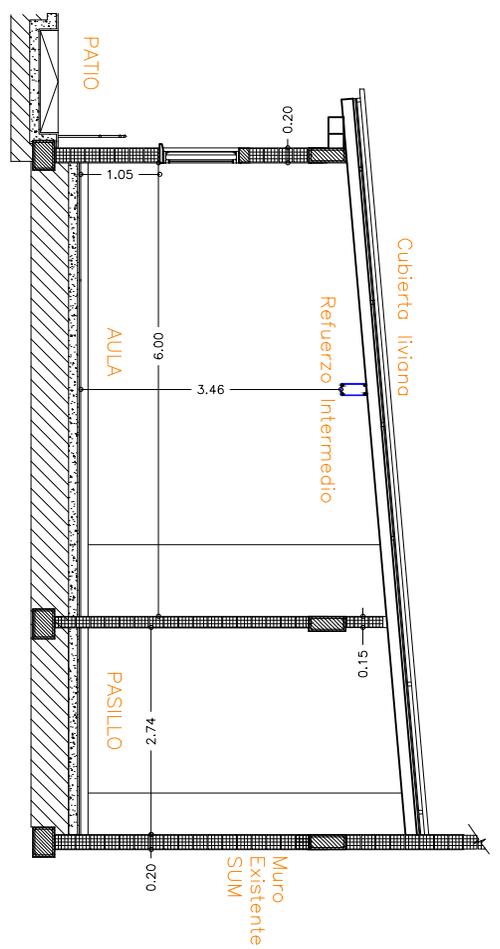

# CORTE 2-2

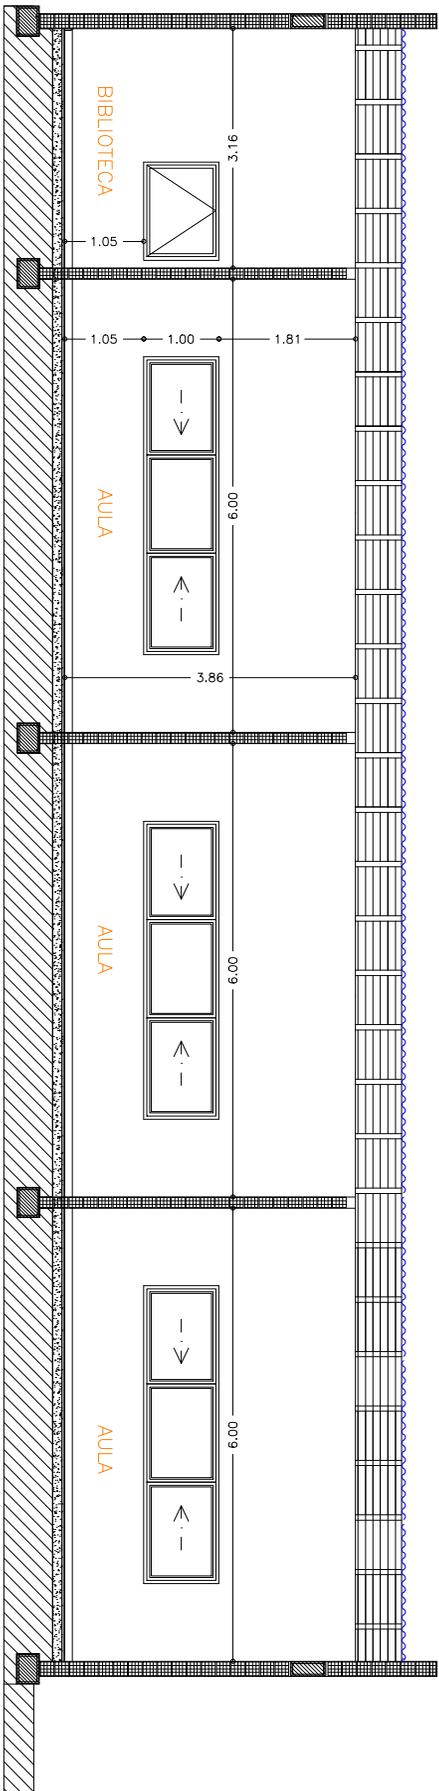

NOTA: TODAS LAS MEDIDAS DEBERÁN SER TOMADAS Y AJUSTADAS EN OBRA.




**Secretaría de Planeamiento  
Municipalidad de Pinamar**

PROYECTO: Ampliación de 3 aulas en Escuela Secundaria N° 3  
FECHA: Diciembre 2017

CORTES

ESCALA 1:100

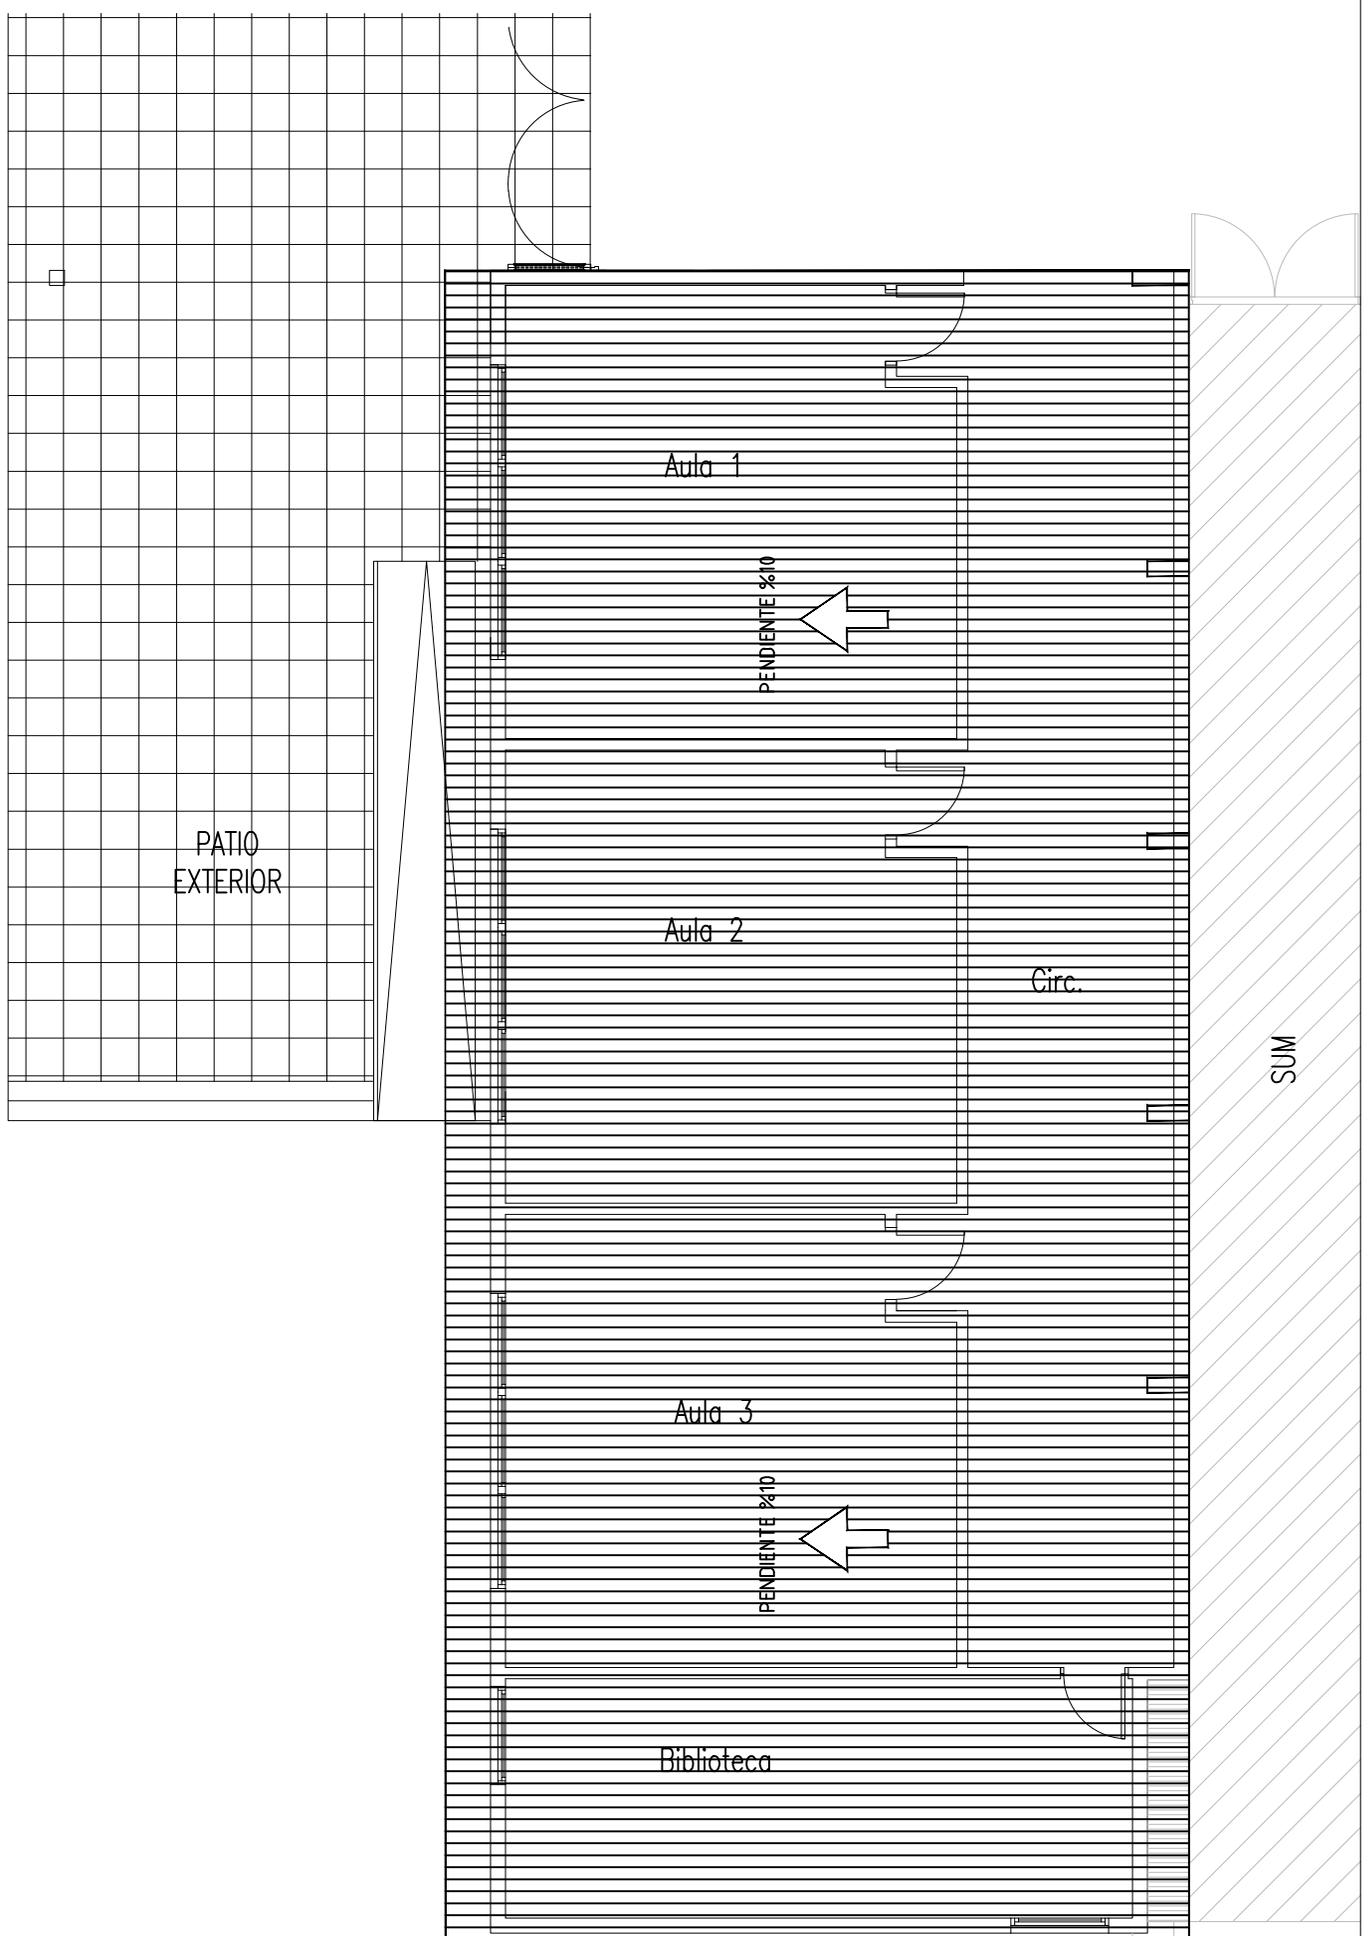

NOTA: TODAS LAS MEDIDAS DEBERÁN SER TOMADAS Y AJUSTADAS EN OBRA.




**Secretaría de Planeamiento  
Municipalidad de Pinamar**

PROYECTO: Ampliación de 3 aulas en Escuela Secundaria N° 3  
FECHA: Diciembre 2017

Planta  
de  
Techos

ESCALA 1:100

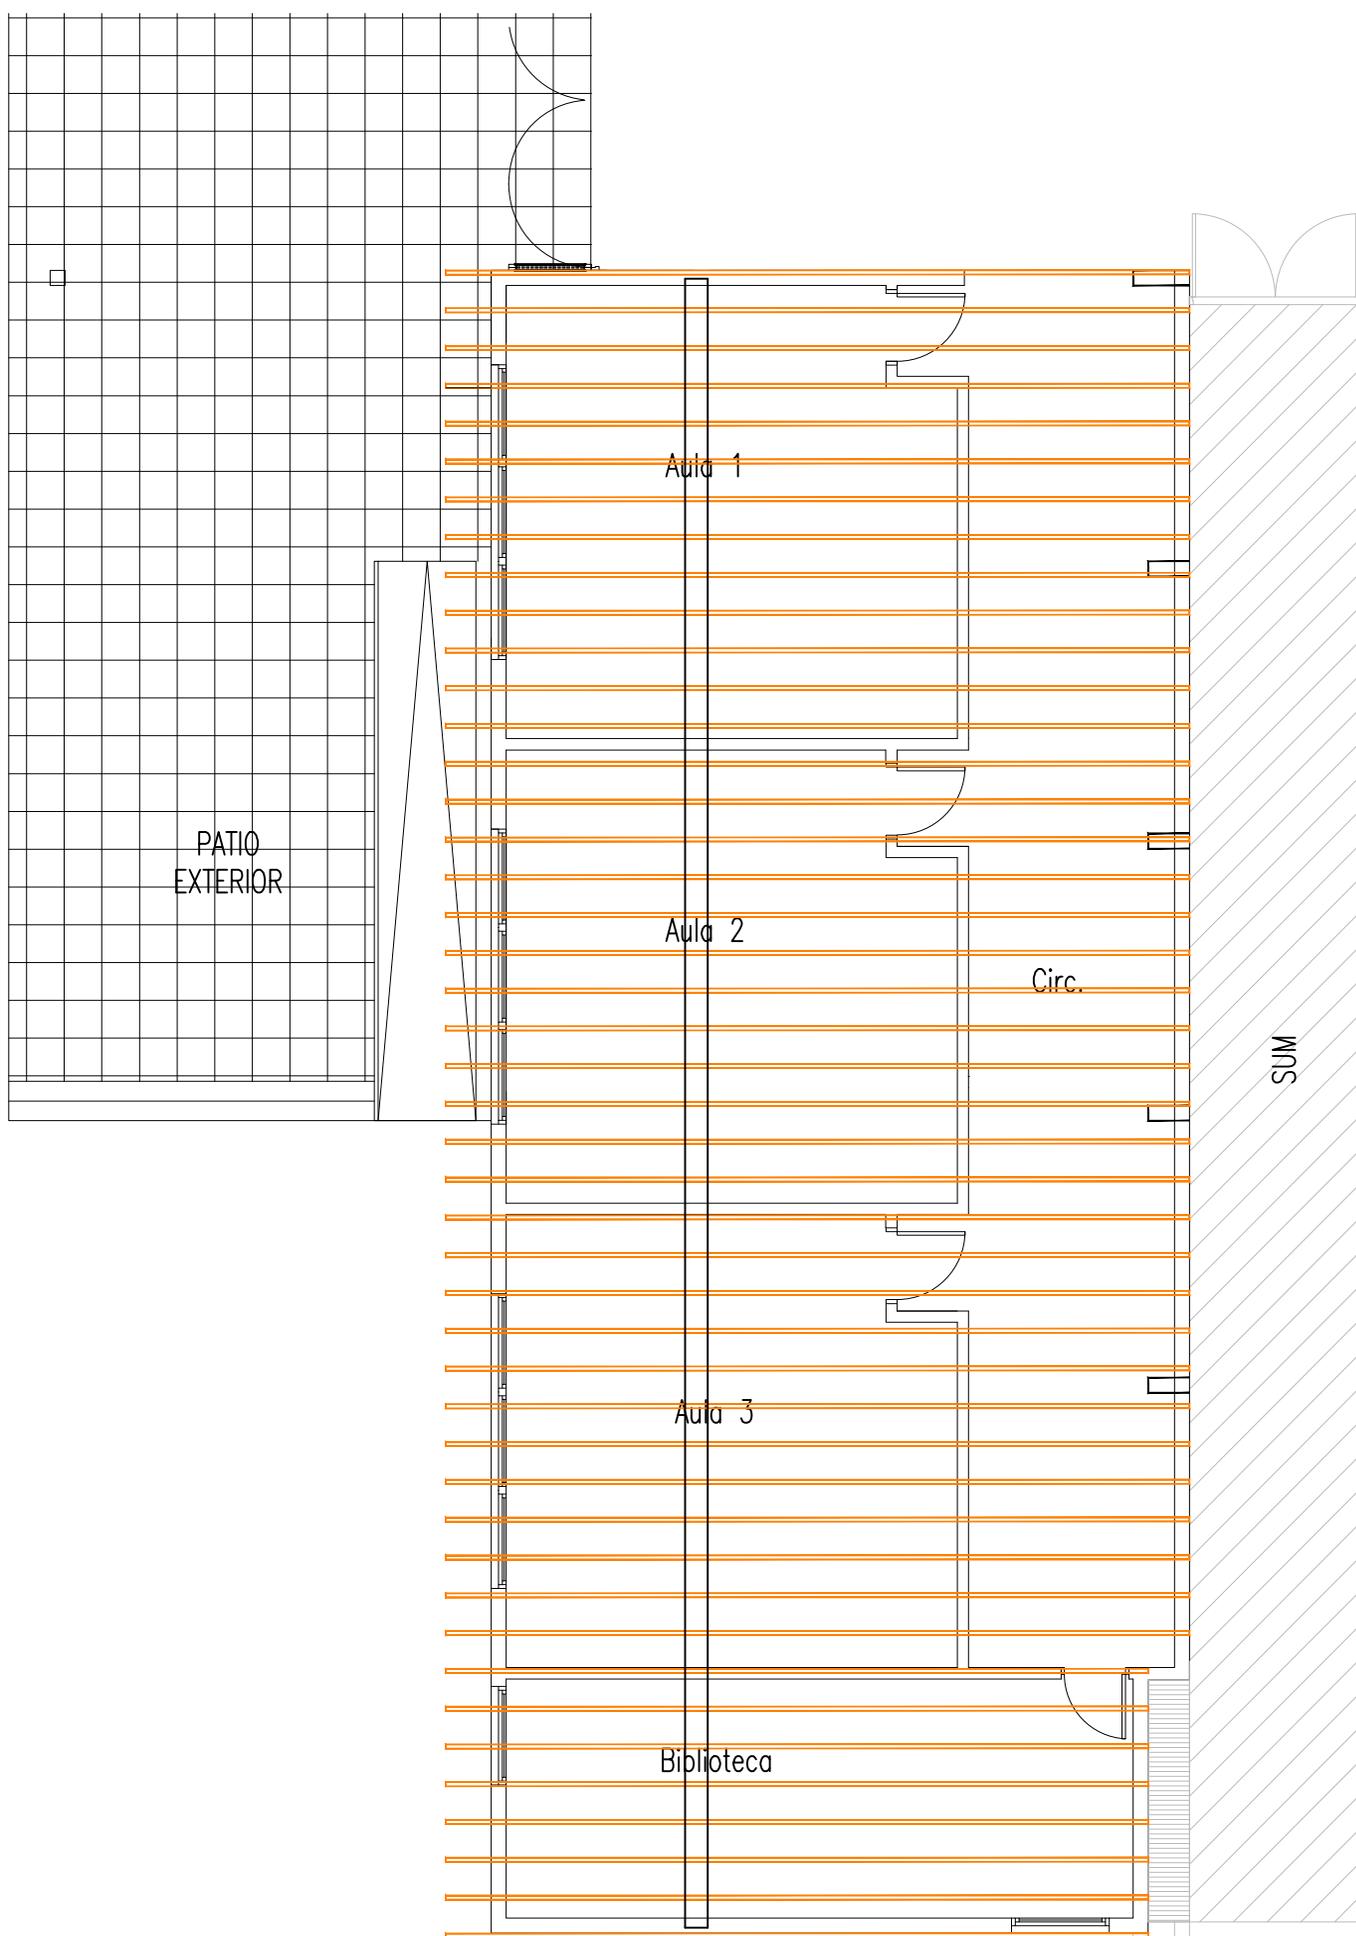

NOTA: LOS CALCULOS Y DIMENSIONES ESTRUCTURALES DEBERAN ESTAR CALCULADOS Y FIRMADOS POR UN INGENIERO  
 NOTA: TODAS LAS MEDIDAS DEBERÁN SER TOMADAS Y AJUSTADAS EN OBRA.




**Secretaría de Planeamiento  
 Municipalidad de Pinamar**

PROYECTO: Ampliacion de 3 aulas en Escuela Secundaria N° 3  
 FECHA: Diciembre 2017

Estructura  
 de  
 Techos

ESCALA 1:100

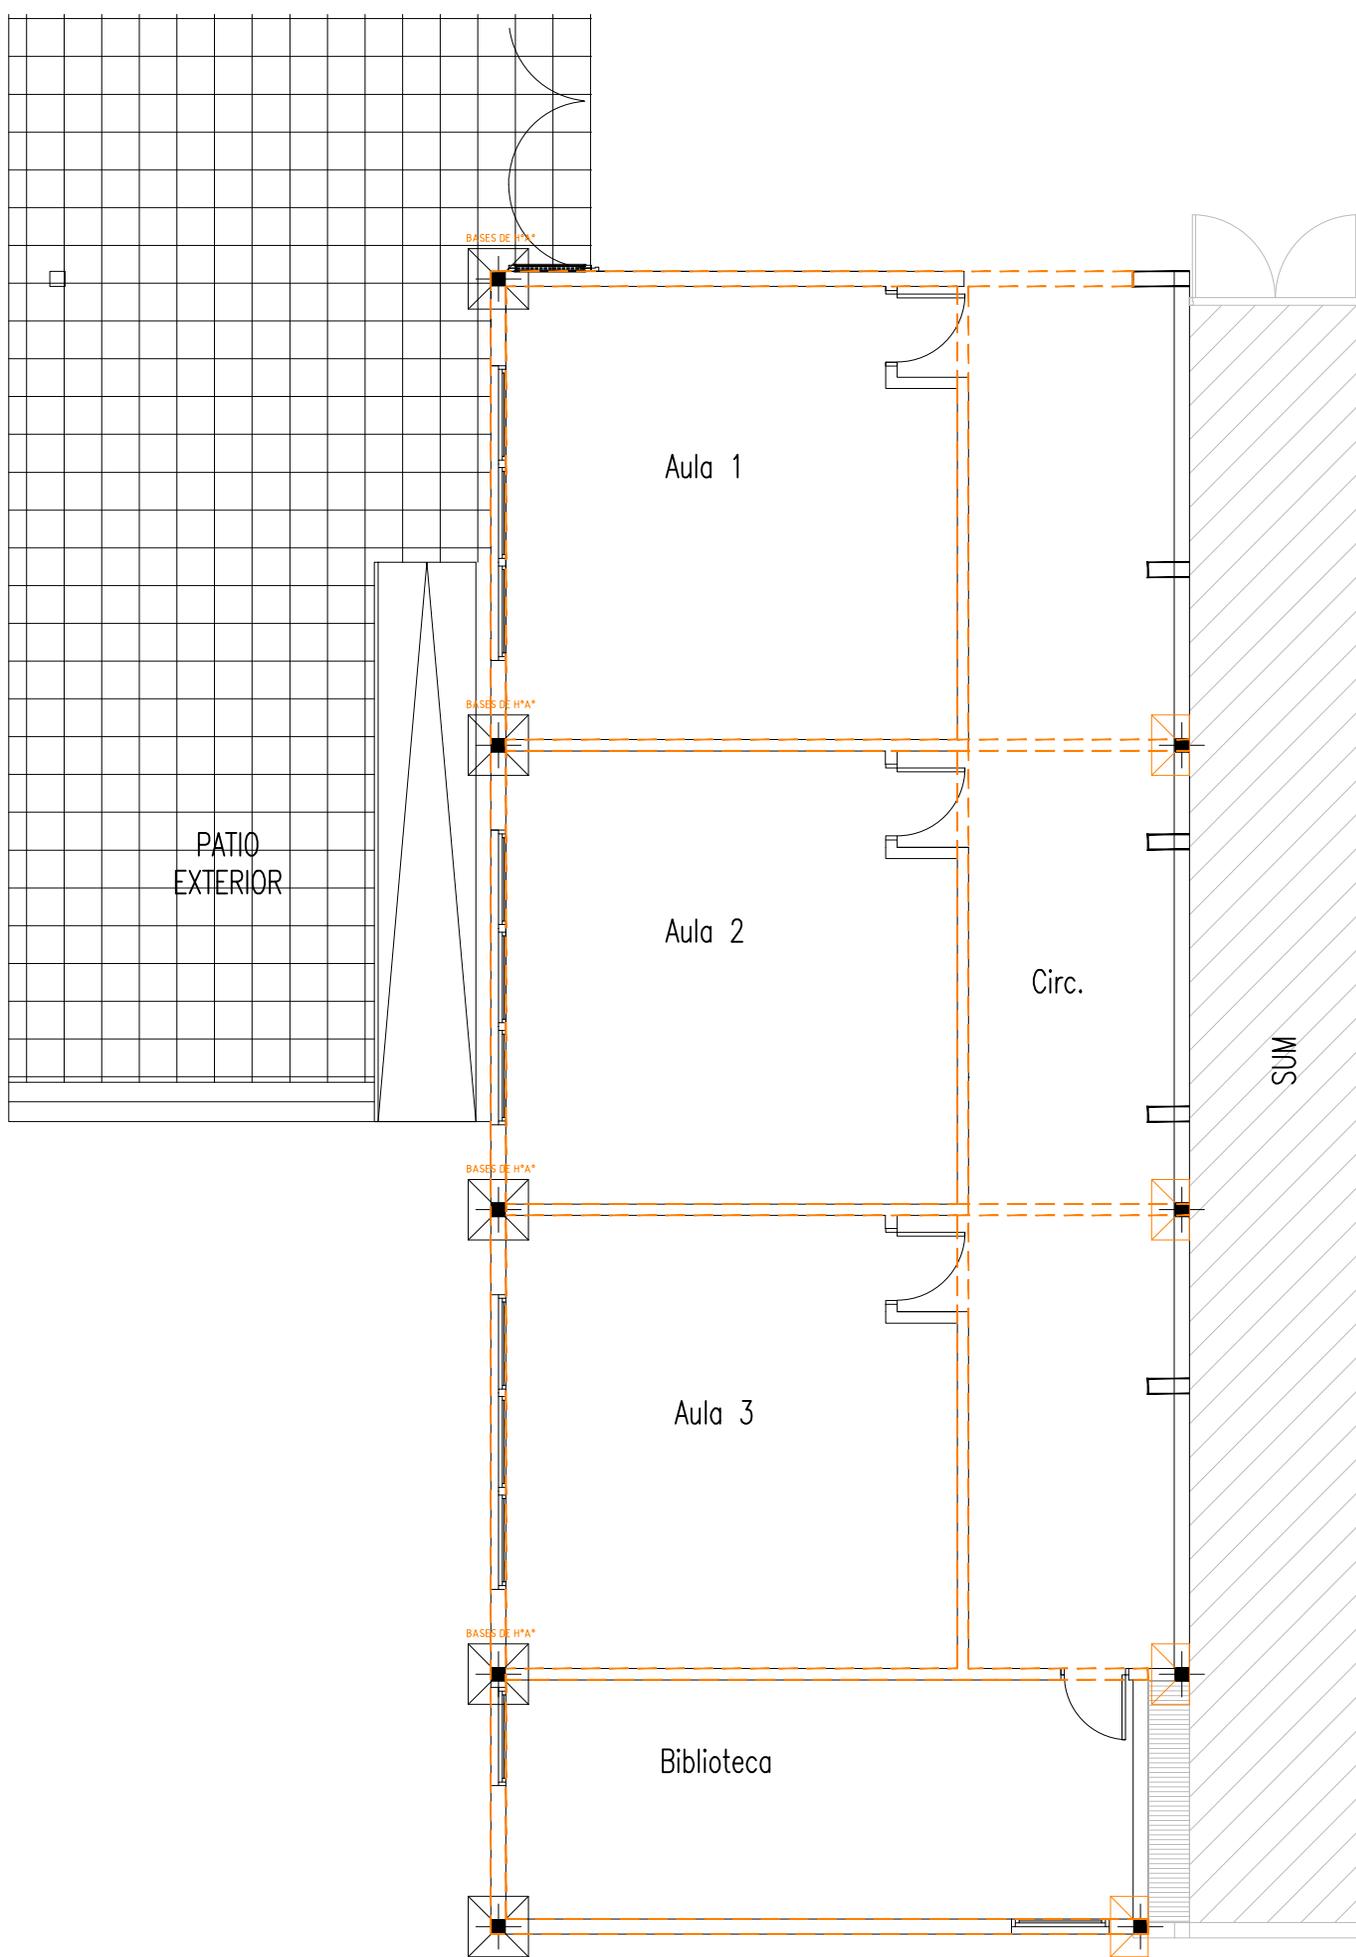

NOTA: TODAS LAS MEDIDAS DEBERÁN SER TOMADAS Y AJUSTADAS EN OBRA.

NOTA: LOS CALCULOS Y DIMENSIONES ESTRUCTURALES DEBERAN ESTAR CALCULADOS Y FIRMADOS POR UN INGENIERO




**Secretaría de Planeamiento  
Municipalidad de Pinamar**

PROYECTO: Ampliación de 3 aulas en Escuela Secundaria N° 3  
FECHA: Diciembre 2017

Encadenado Superior

ESCALA 1:100

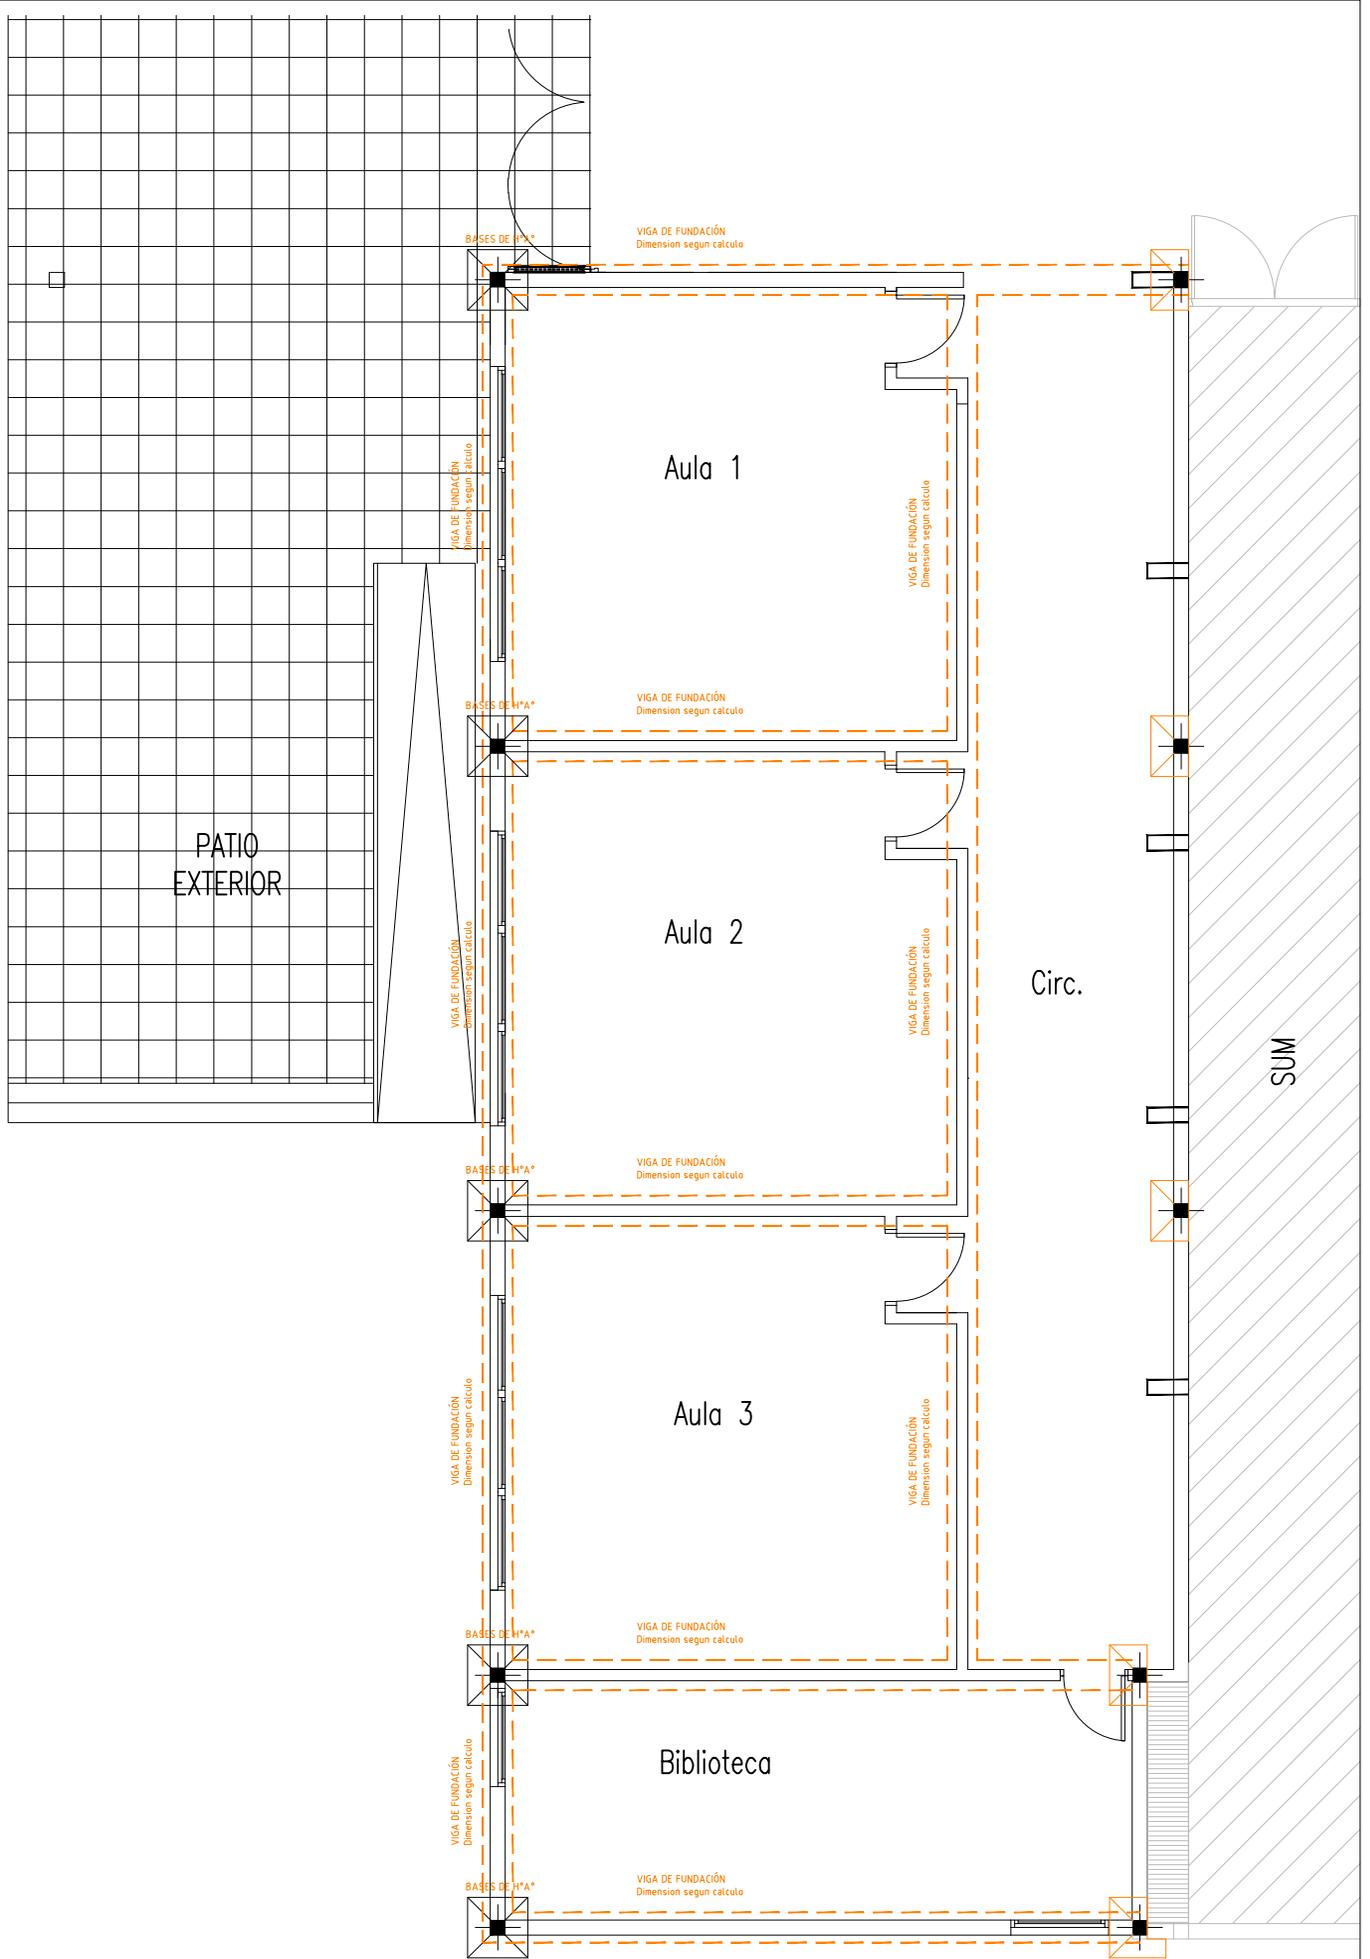

NOTA: TODAS LAS MEDIDAS DEBERÁN SER TOMADAS Y AJUSTADAS EN OBRA.

NOTA: LOS CALCULOS Y DIMENSIONES ESTRUCTURALES DEBERAN ESTAR CALCULADOS Y FIRMADOS POR UN INGENIERO




**Secretaría de Planeamiento  
Municipalidad de Pinamar**

PROYECTO: Ampliación de 3 aulas en Escuela Secundaria N° 3  
FECHA: Diciembre 2017

FUNDACIONES

ESCALA 1:100

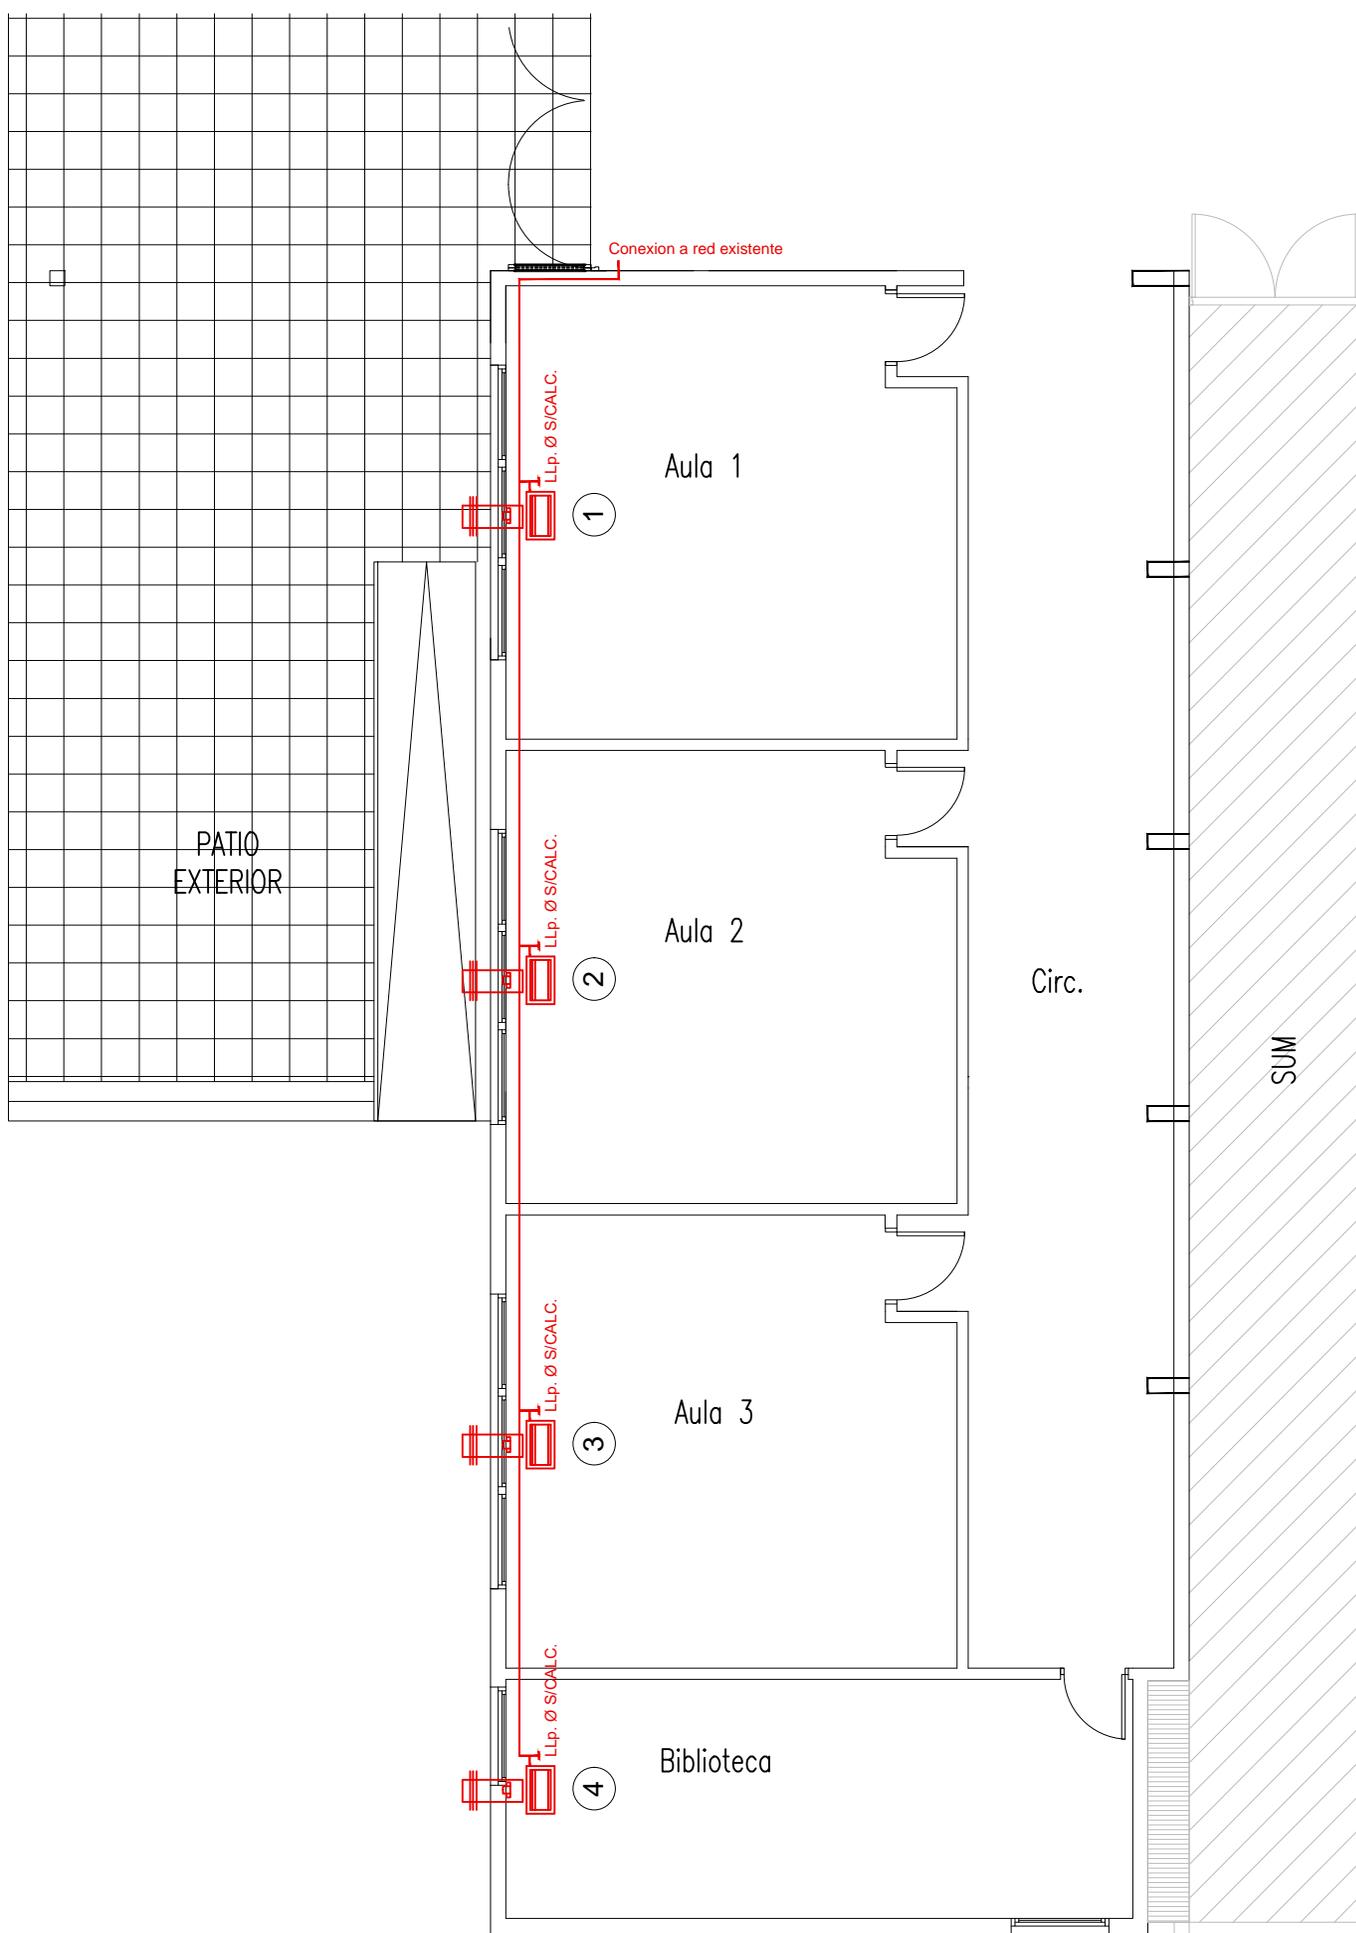

NOTA: TODAS LAS MEDIDAS DEBERÁN SER TOMADAS Y AJUSTADAS EN OBRA.




**Secretaría de Planeamiento  
Municipalidad de Pinamar**

PROYECTO: Ampliacion de 3 aulas en Escuela Secundaria N° 3  
FECHA: Diciembre 2017

INSTALACION  
DE  
GAS

ESCALA 1:100

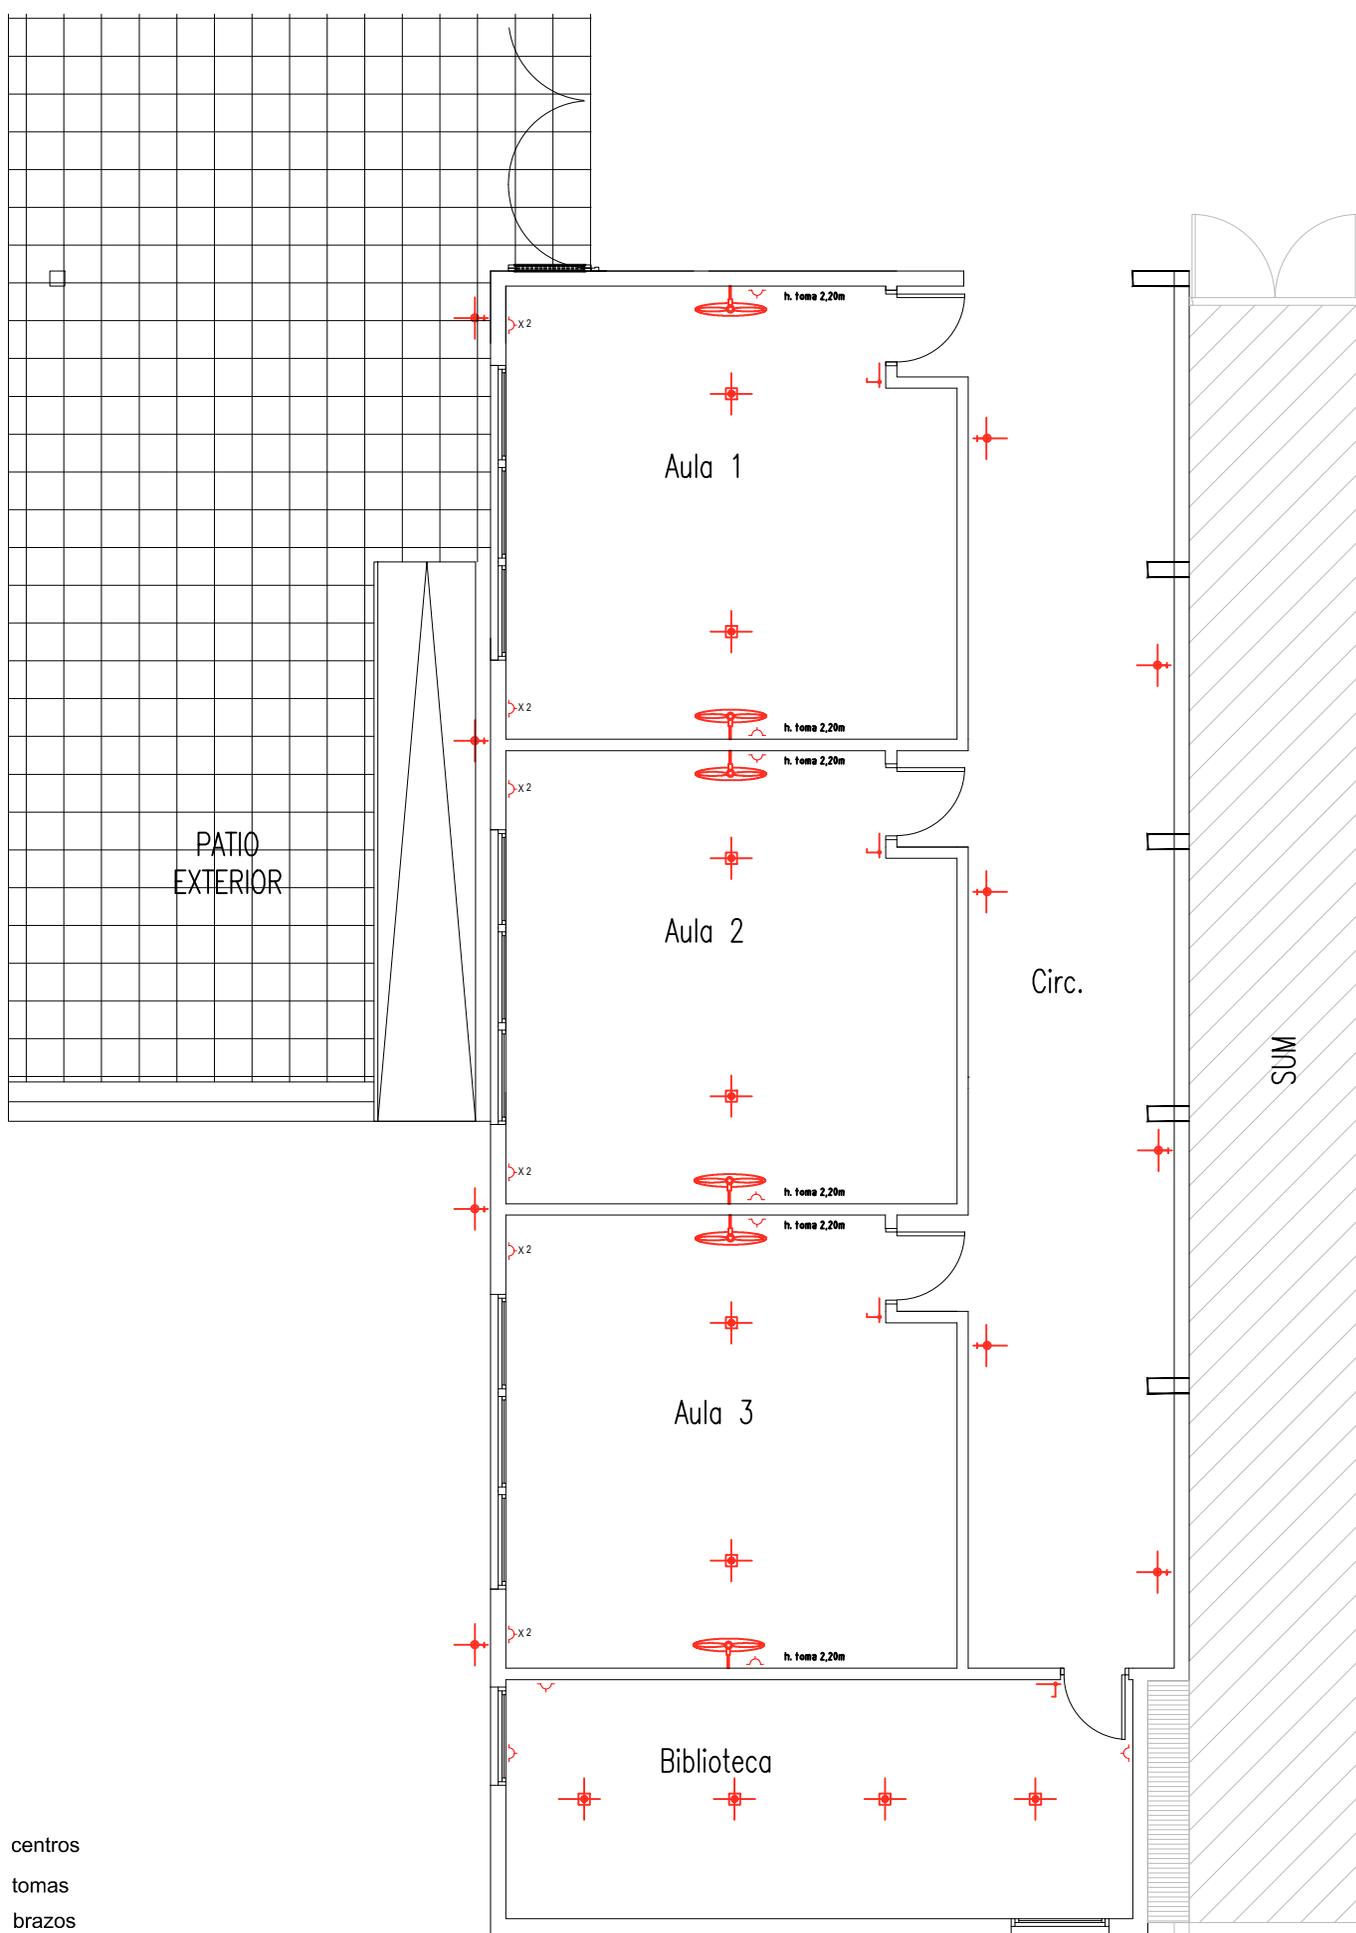

-  centros
-  tomas
-  brazos
-  llaves

NOTA: TODAS LAS MEDIDAS DEBERÁN SER TOMADAS Y AJUSTADAS EN OBRA.





**Secretaría de Planeamiento  
Municipalidad de Pinamar**

PROYECTO: Ampliación de 3 aulas en Escuela Secundaria N° 3  
FECHA: Diciembre 2017

Electricidad

ESCALA 1:100

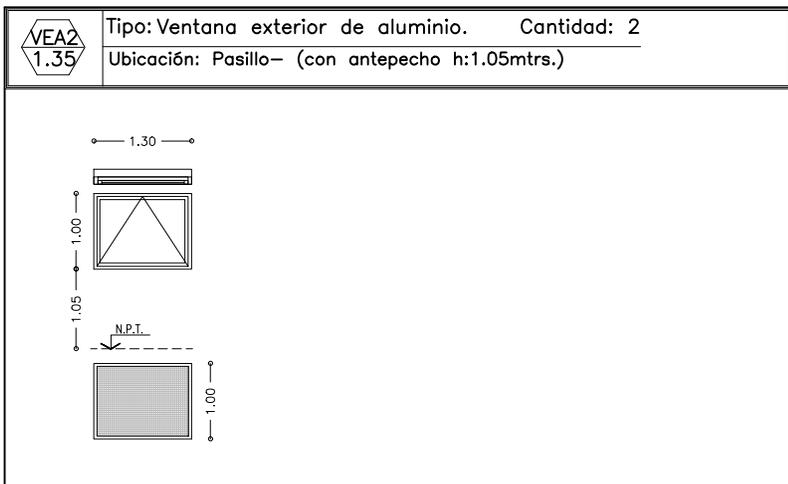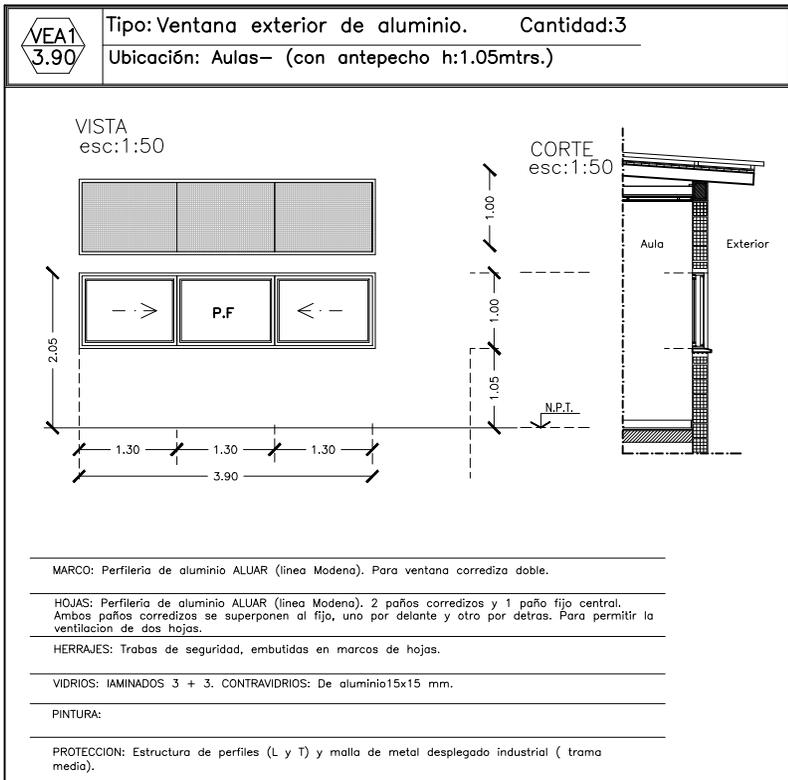

NOTA: TODAS LAS MEDIDAS DEBERÁN SER TOMADAS Y AJUSTADAS EN OBRA.




**Secretaría de Planeamiento  
Municipalidad de Pinamar**

PROYECTO: Ampliación de 3 aulas en Escuela Secundaria N° 3  
FECHA: Diciembre 2017

PLANILLA  
DE  
CARPINTERIAS

ESCALA 1:100

P1	Ubicación: AULA– Biblioteca	
	Tipo: 1 hoja de abrir	Cant: 4

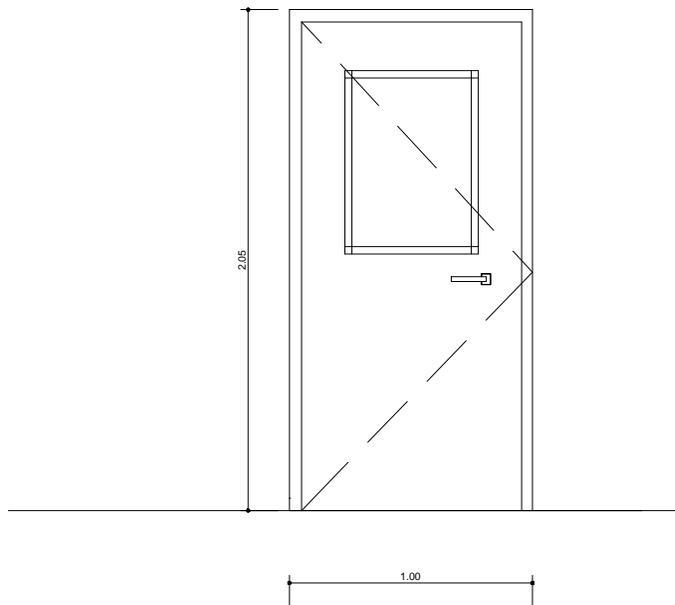

MEDIDAS	1.00 x 2.05
MARCO	Para hojas de abrir
HOJAS	1 hoja de abrir hacia afuera
VIDRIO	Laminado 3+3 mm
HERRAJES	Herrajes de seguridad, cerradura Yale o similar, manija doble balancin
OBSERVACIONES	Todas las medidas son de vano
NOTA	Las medidas serán verificadas en obra

NOTA: TODAS LAS MEDIDAS DEBERÁN SER TOMADAS Y AJUSTADAS EN OBRA.



**Secretaría de Planeamiento  
Municipalidad de Pinamar**

PROYECTO: Ampliación de 3 aulas en Escuela Secundaria N° 3  
FECHA: Diciembre 2017

PLANILLA  
DE  
PUERTAS

ESCALA 1:100