

PLANO GENERAL N°1



REFERENCIAS

- Área de Valor Patrimonial - Humedal A° Carnaval y A° Martín
- Área de Valor Patrimonial- Humedal A° El Pescado
- GRUPOS
- LEY HABITAT
- Zona Protección Patrimonial - Suelo Rural Clase I y II
- LEY HABITAT - Bco. HIPOTECARIO

ZONIFICACION

- C/CS
- C/IM
- DUIR1
- E/AU-U/C 4
- E/AU-U/C 5a
- E/AU-U/C 5b

- E/AU-U/C 7a
- E/AU-U/C 8
- E/AU-U/C 6
- E/AU-U/R 2
- E/AU-U/R 3
- E/AU-U/R 4
- E/AU-U/R 5
- E/AU-U/R 6

- E/AU-U/R M
- E/AU-U/A1
- E/AU-U/A2
- E/PA-C/CS
- E/PA-C/IM
- E/PA-R/R1
- E/PA-RU
- E/PP-E/AU-U/C 4

- E/PP-E/AU-U/C 5
- E/PP-E/AU-U/R 6
- E/PP-U/C 4
- E/PP-U/C 5a
- E/PP-U/C 5b
- E/PP-U/C 7b
- E/PP-U/C 6

- E/PP-U/EF 1
- E/PP-U/R 2
- E/PP-U/R 4
- E/PP-U/R 5
- E/PP-U/R 6
- E/PP-U/R M
- ERT
- EUE

- EV
- EZE
- R/IE
- R/RE
- R/R1
- R/SR
- RCC1
- RCC2

- RU
- U/A 1
- U/A 2
- U/C 4
- U/C 5a
- U/C 5b
- U/C 7a
- U/C 7b


- U/C 8
- U/C1
- U/C2
- U/C2b
- U/C3
- U/C6
- U/EF 1
- U/EF 1a

- U/EF 2a
- U/EF 3a
- U/EF 4
- U/EF 4a
- U/R 2
- U/R 3
- U/R 4
- U/R 5

- U/R 6
- U/R 7
- U/R 8
- U/R M
- U/R1
- U/R 2
- U/R 3
- U/R 4

- E/AU-U/R 3b
- E/PA-CRU
- E/AU-U/C 7b
- E/PP-U/C 6
- E/AU-U/R 3b
- U/EF2
- U/F3

- E/AU-U/R 3b
- E/PA-CRU
- E/AU-U/C 7b
- E/PP-U/C 6
- E/AU-U/R 3b
- U/EF2
- U/F3

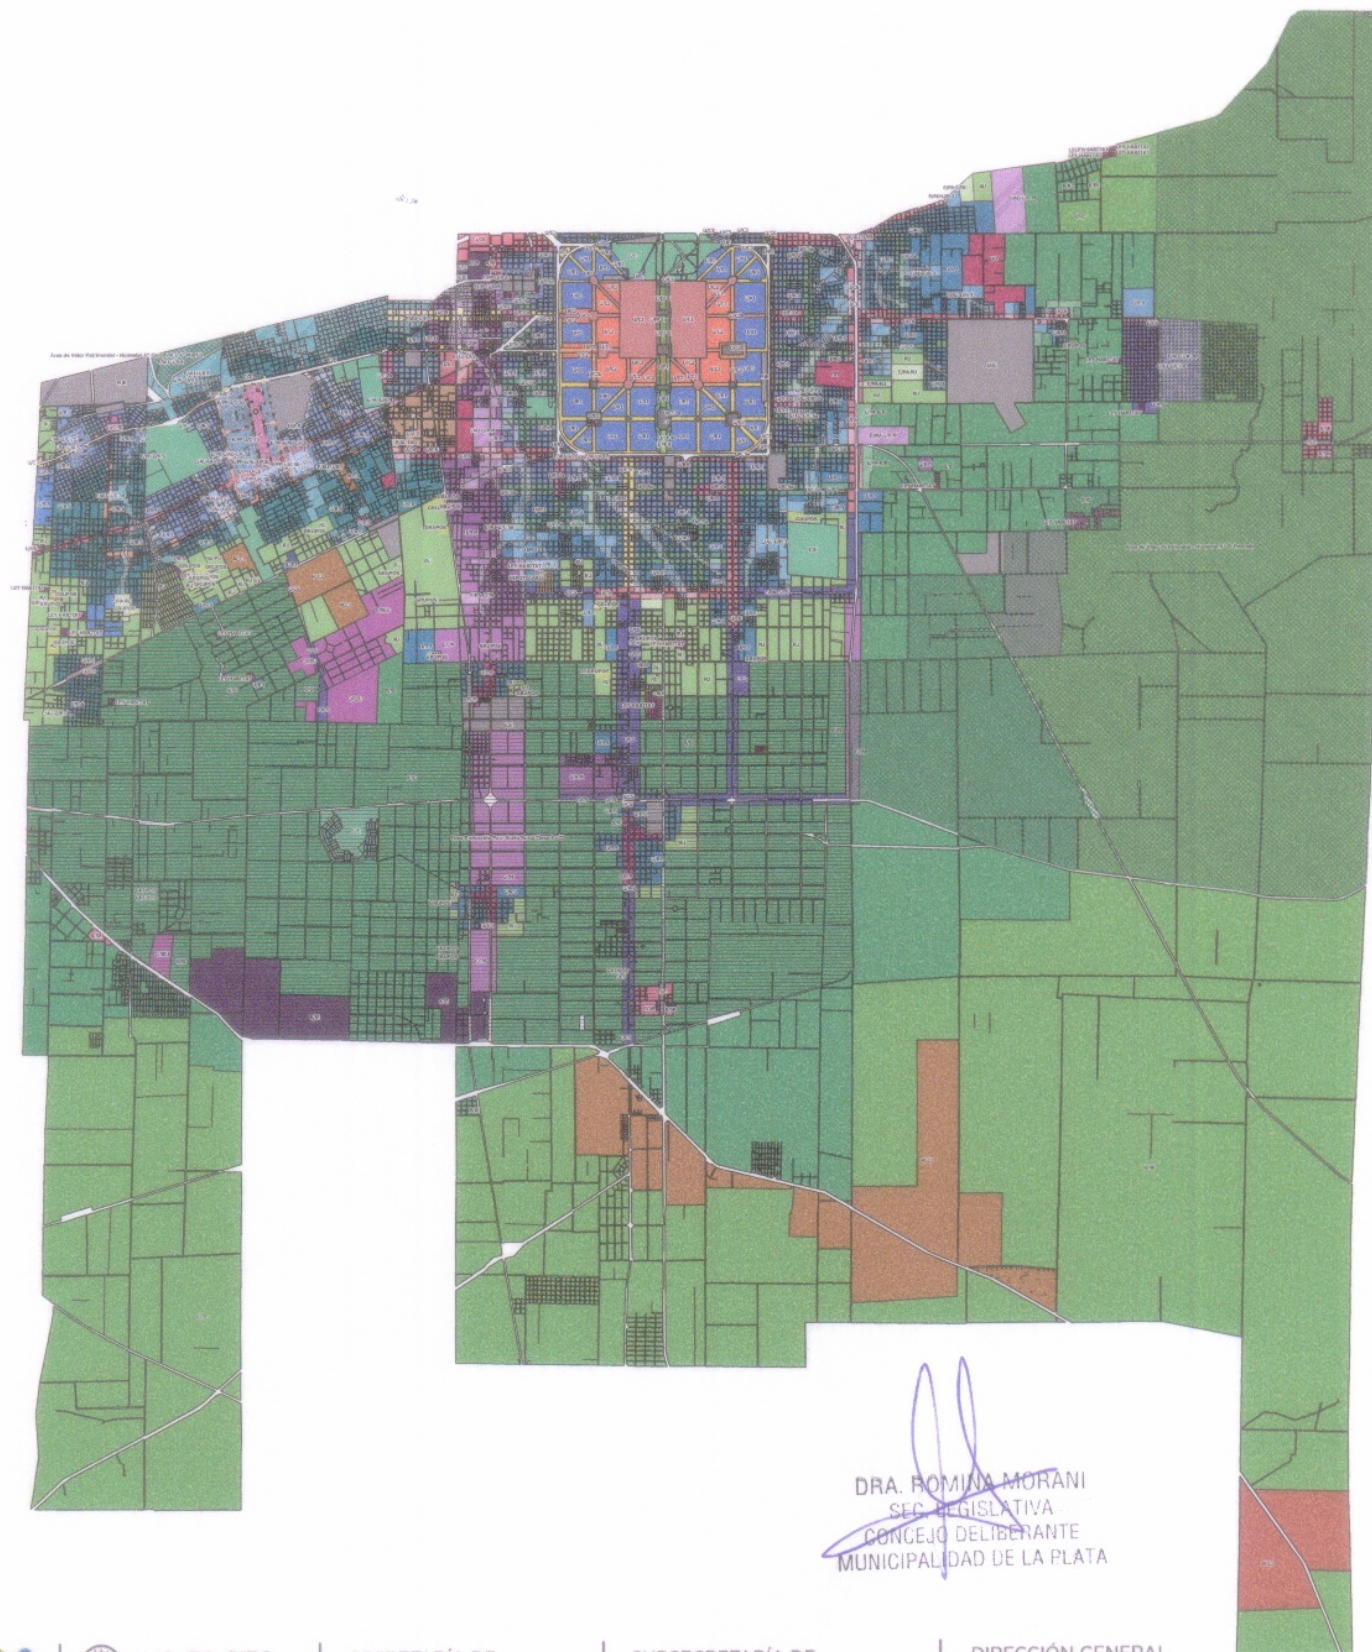

DRA. ROMINA MORANI
SEC. LEGISLATIVA
CONCEJO DELIBERANTE
MUNICIPALIDAD DE LA PLATA