


# PLANO GENERAL Nº2



## REFERENCIAS

### ZONAS ESPECIALES

- E/JE
- EPP
- E/PA
- ERT
- EZE
- Cavas y Canteras
- ARROYOS
- Protección patrimonial arroyos
- Suelo rural clase 1 y 2

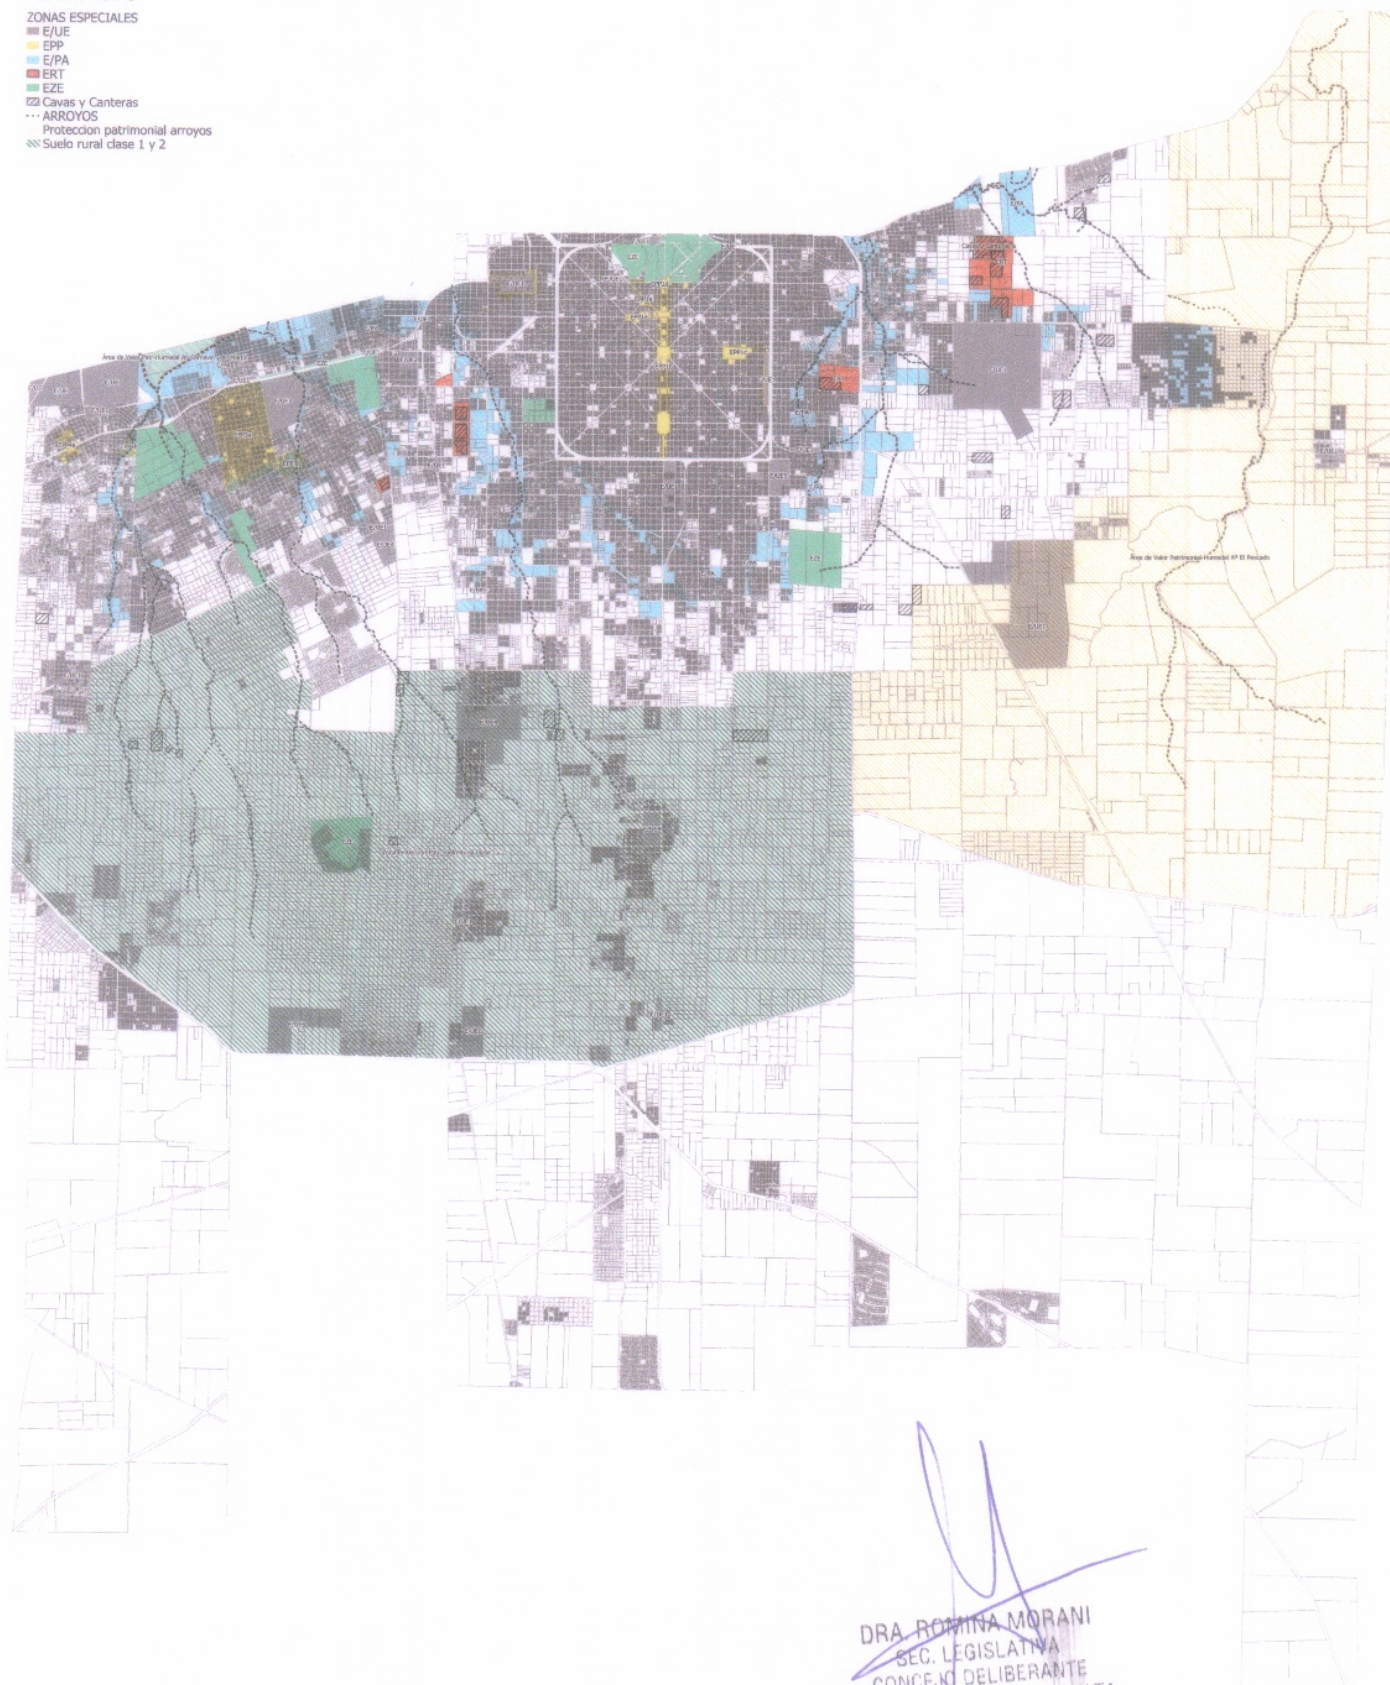

DRA. ROWENA MORANI  
SEC. LEGISLATIVA  
CONCEJO DELIBERANTE  
MUNICIPALIDAD DE LA PLATA



**LA PLATA  
GOBIERNO**

SECRETARÍA DE  
PLANEAMIENTO URBANO

SUBSECRETARÍA DE  
PLANEAMIENTO URBANO

DIRECCIÓN GENERAL  
DE PLANEAMIENTO



# PLANO GENERAL N°2 -SECTOR




## REFERENCIAS

### ZONAS ESPECIALES

- EZE
- EPA
- EPA
- EPA
- EPA

### Arroyos y Canchales

- Arroyos
- Protección patrimonial arroyos
- Suelo rural clase 1 y 2

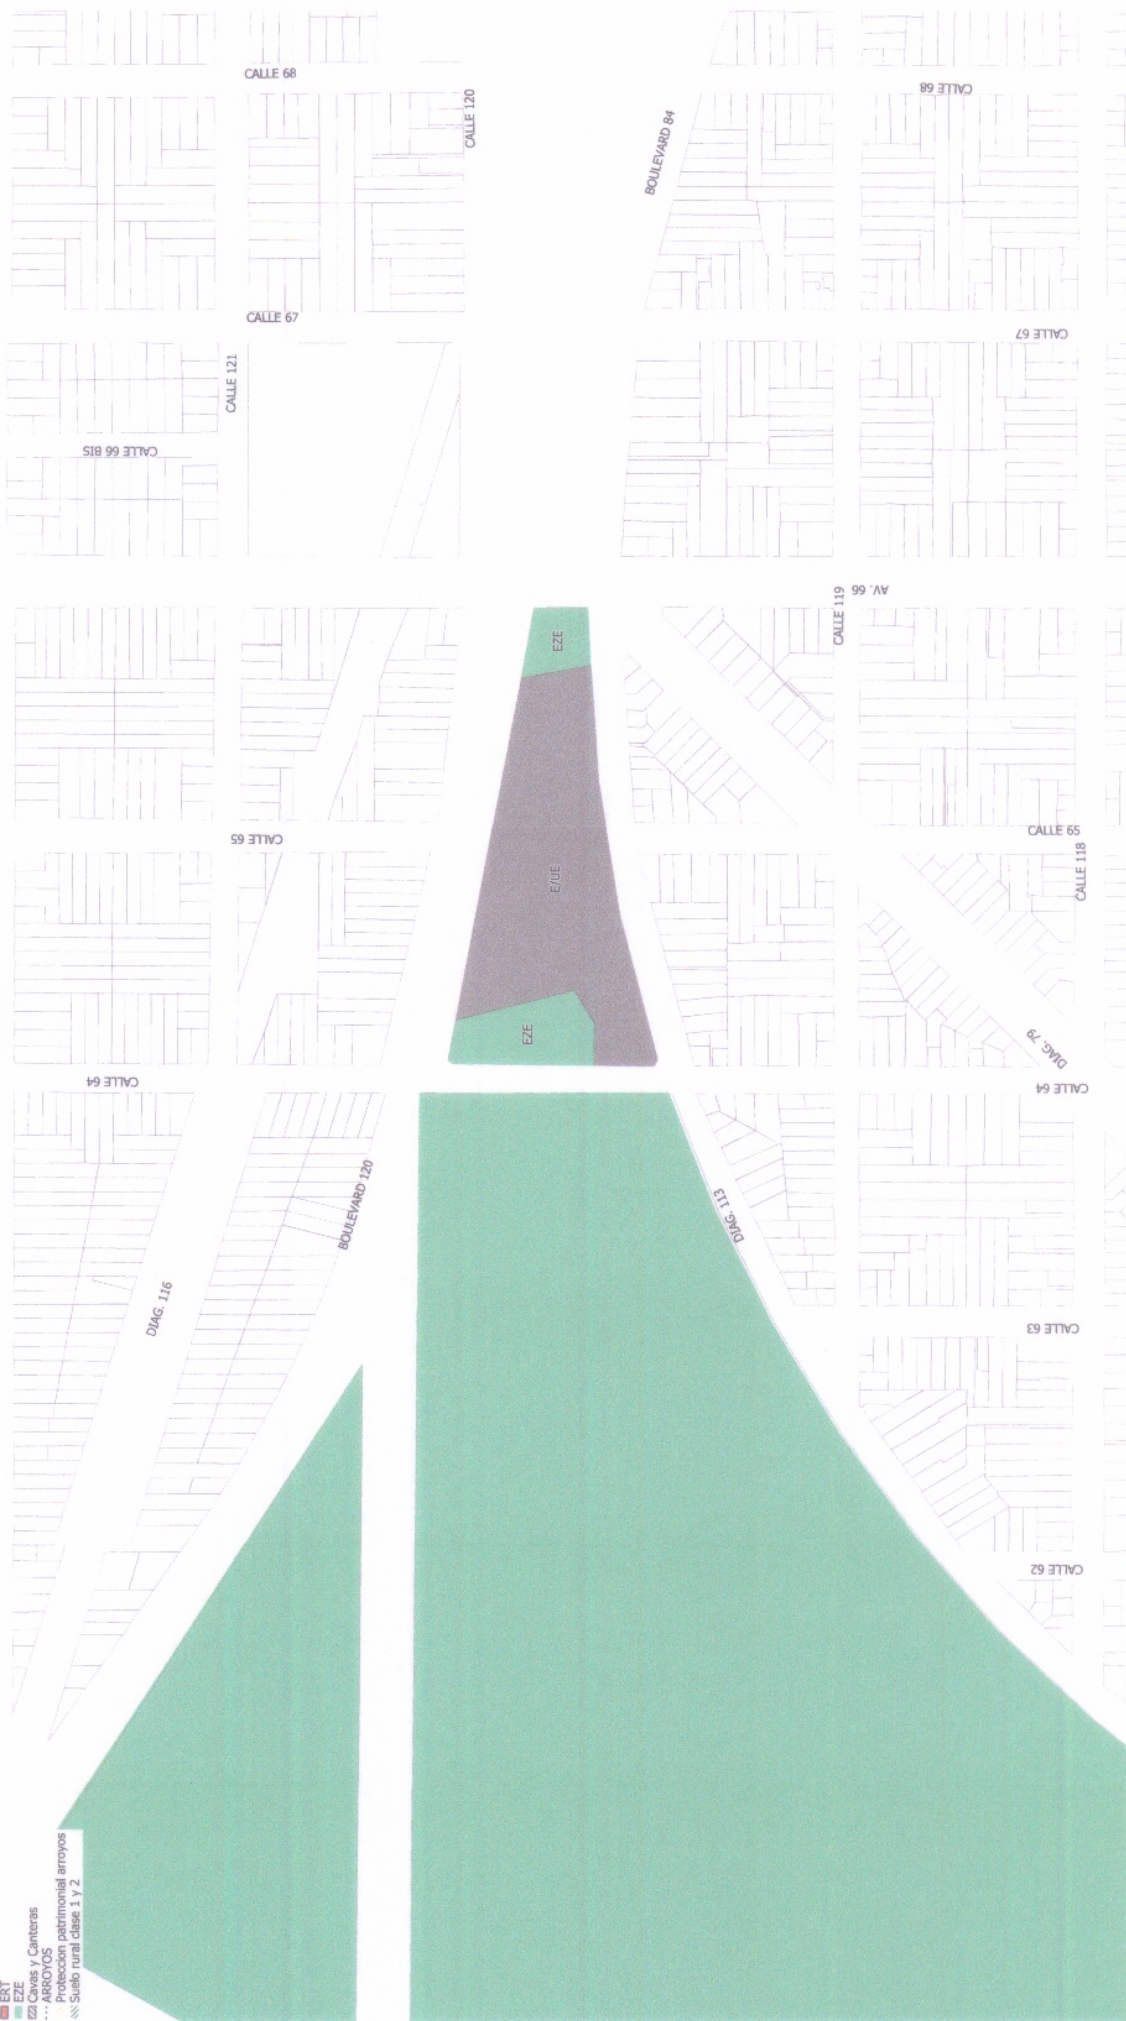

LA PLATA  
GOBIERNO

SECRETARÍA DE  
PLANEAMIENTO URBANO

SUBSECRETARÍA DE  
PLANEAMIENTO URBANO

DIRECCIÓN GENERAL  
DE PLANEAMIENTO

~~DRA. ROMINA MORANI~~  
~~SECRETARÍA DE PLANEAMIENTO URBANO~~  
~~CONCEJO DELIBERANTE~~  
~~MUNICIPALIDAD DE LA PLATA~~