




CROQUIS INSTALACIONES AERoclub HENDERSON

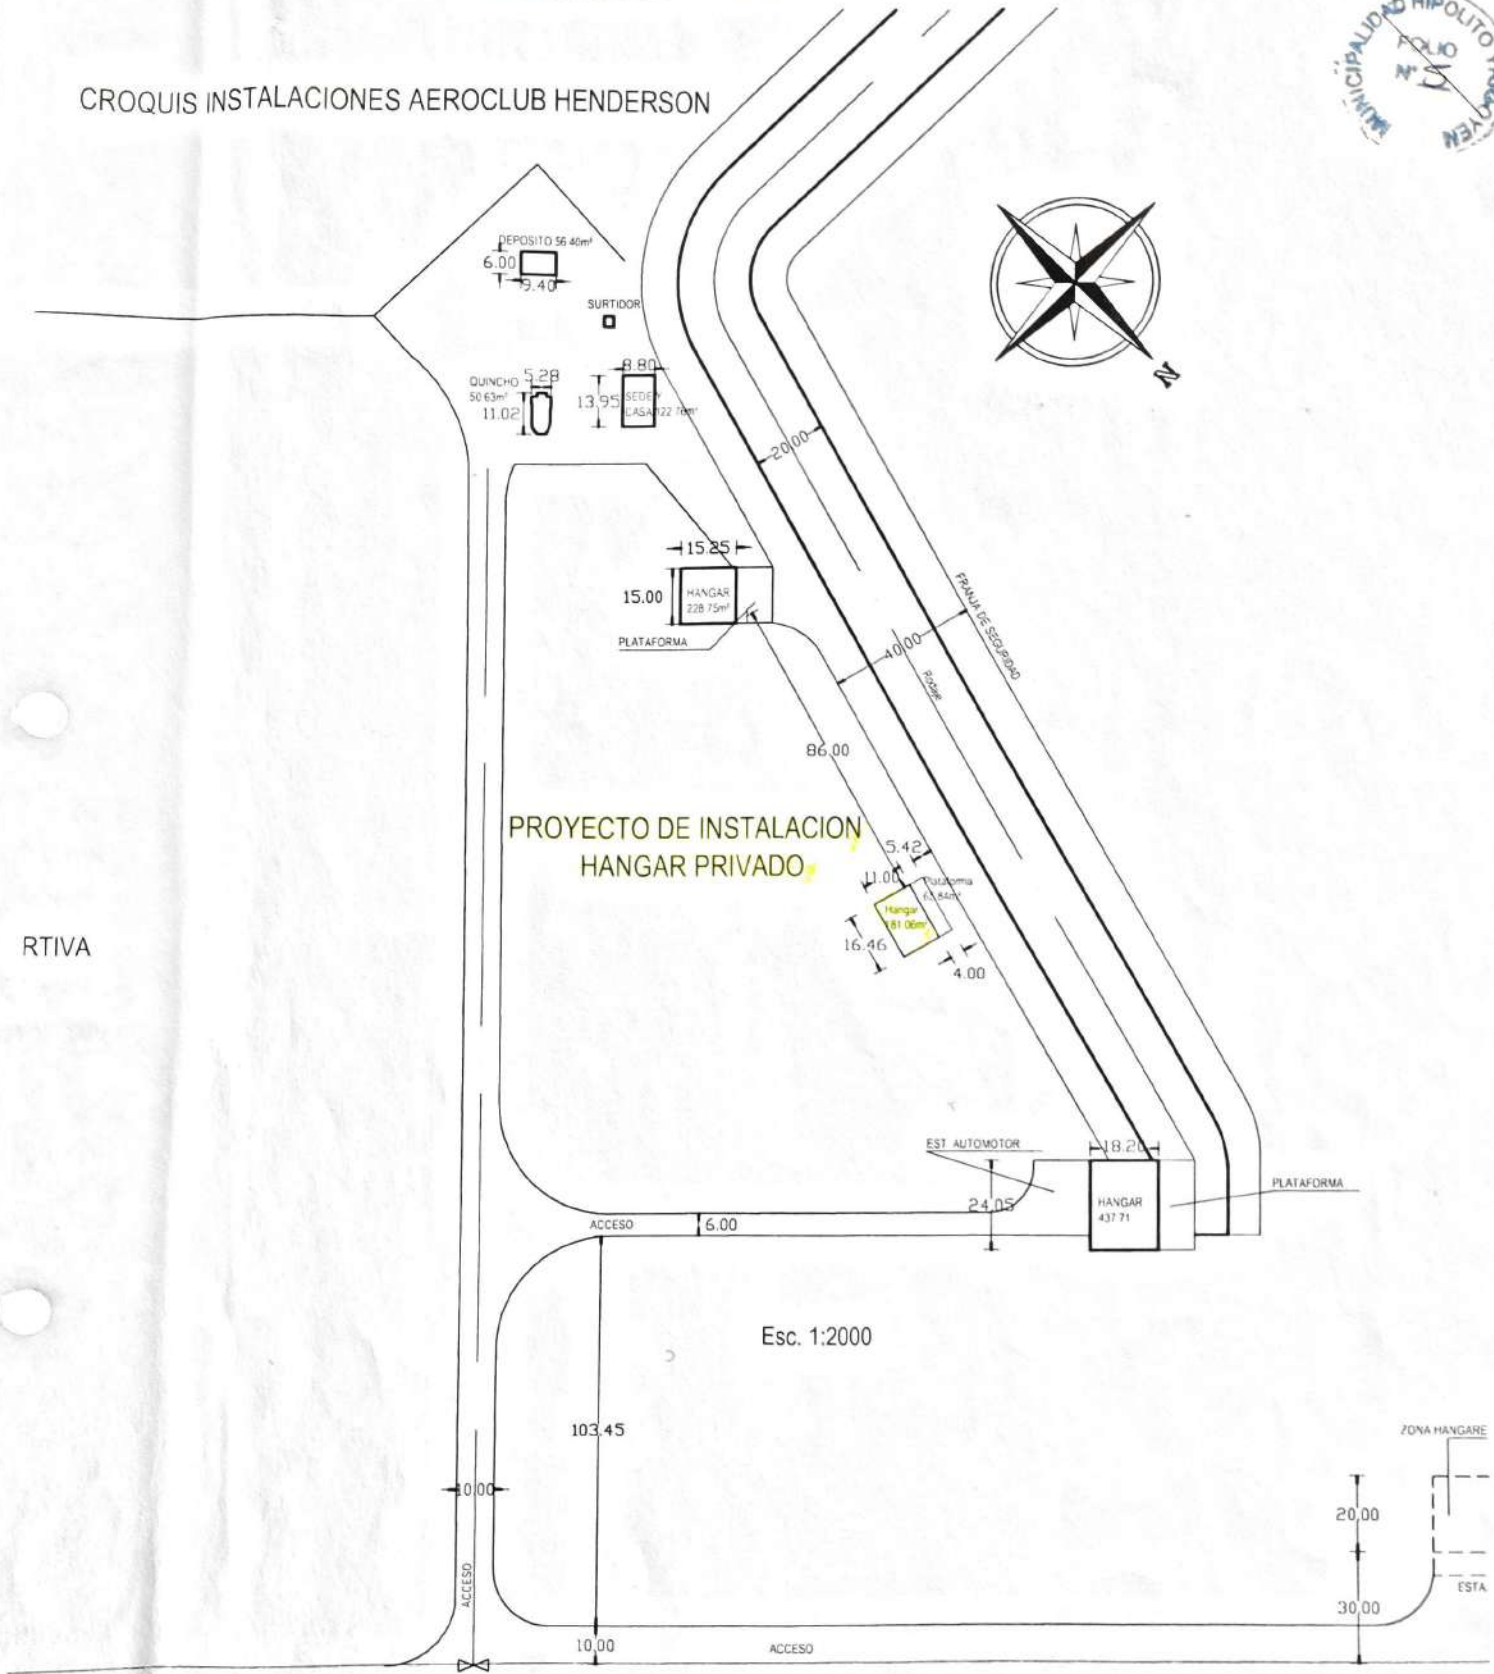

PROYECTO DE INSTALACION
HANGAR PRIVADO

Esc. 1:2000

ZONA HANGARE

