


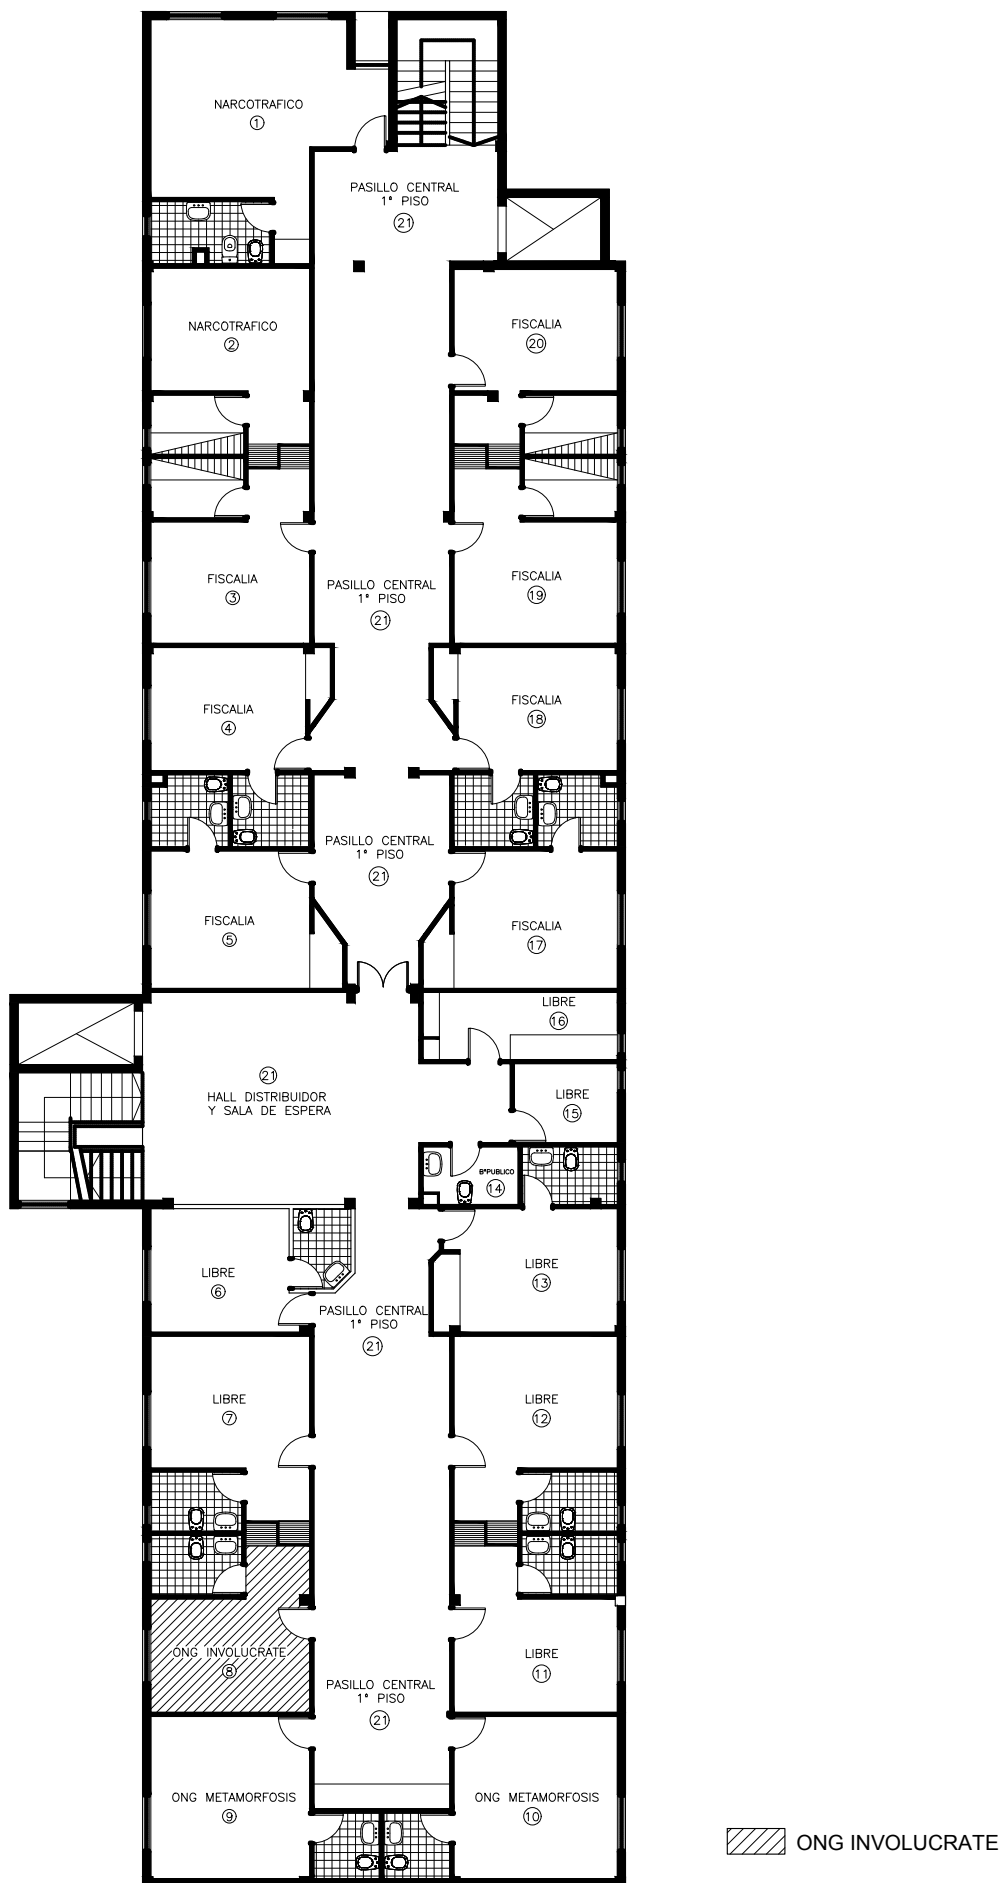

Municipalidad de Coronel Rosales
Secretaría de Obras y Planeamiento
Departamento de Arquitectura

Localidad: Cnel. ROSALES
Dirección: Urquiza N° 5
Fecha: Septiembre 2023

Escala: S/E
Plano: Primer piso
Dependencia: INVOLUCRATE

Plano:
1ºP